

● 製品仕様書

[システム]

型式名	CUF-37M5-C
適用電力制度	時間帯別電灯型、季節別時間帯別電灯型（通電制御型）
定格電圧	単相200V 50/60Hz
最大電流	16A
沸き上げ温度	約65～約90℃（給湯負荷に応じ自動可変）
仕向地	次世代省エネ基準Ⅲ地域以南（※1）
電源線配線径	3.5mm ² （φ2.0）×2芯
専用ブレーカ容量	20A
リモコン線最大延長	30m（0.3mm ² 以上）
外装色	マンセルNo. 3.8Y 7.8/1.0<近似>
B.L認定番号	BLEH 030106-B
給水器具認証番号	Z-3B-TA-20

[貯湯タンクユニット]

型式名	CFT-37M5-C
種類	屋内外兼用型
タンク容量	370L（1缶）
缶体材質	SUS
最大使用圧力	190kPa（減圧弁設定圧：170kPa）
外形寸法（高さ×幅×奥行）	1880mm×630mm×730mm（脚高さ180mm）
質量（製品重量／満水時重量）	約71kg／満水時441kg
風呂保温消費電力	循環ポンプ80/105W（50/60Hz）
制御用	11W（リモコン消灯時5W）
貯湯機能	おまかせ・湯控えめ・深夜のみ・満タン／沸増し
風呂給湯機能	自動湯はり・自動保温・自動たし湯・追いだし・たし湯・差し水
固定用アンカーサイズ	M12×3本（2階以上への据付け時は樹脂アンカーM16×3本）
同上用スラブ厚	150mm以上（アンカー埋込深さ M12：50mm、M16：110mm）
メンテナンススペース	前方600mm
オプション品他	漏水センサ・脚固定金具・壁固定金具・脚カバー・配管カバー

[ヒートポンプユニット]

型式名	CFH-45M6-C
外形寸法（高さ×幅×奥行）	690mm×780mm [カバー部+68mm] ×289mm
重量	57kg
定格加熱能力 ※3※4	4.5kW
定格消費電力 ※4	0.930kW
夏季加熱能力／消費電力 ※3※5	4.5kW／0.865kW
冬期加熱能力／消費電力 ※3※6	4.5kW／1.08kW
冬期高温加熱能力 ※2※3※7	4.5kW
冬期高温消費電力 ※2※7	1.5kW
運転音 ※8	38dB
冷媒名（封入量）	CO ₂ （0.80kg）
設計圧	14.0MPa
固定用アンカーサイズ	M10×4本
オプション品他	防雪カバー・風向板

[台所・浴室リモコン]

リモコンセット型式	ボイスリモコン		インターホンリモコン	
	CFR-B4H（S）-C		CFR-BT2（S）-C	
リモコン名称	メインリモコン	浴室リモコン	メインリモコン	浴室リモコン
型式名	CFR-M5-C	CFR-B4H-C	CFR-MT3-C	CFR-BT2-C
外形寸法（高さ×幅×奥行）	134.5×137.5×26.5	110.5×200.5×25.5	134.5×137.5×26.5	110.5×200.5×25.5
質量	390g	320g	410g	345g
定格電圧	DC11V	DC11V	DC11V	DC11V
消費電流	250mA	250mA	250mA （インターホン時310mA）	250mA （インターホン時310mA）
表示	文字ガイド付キャラクタ表示蛍光管	キャラクタ表示蛍光管	文字ガイド付キャラクタ表示蛍光管	文字ガイド付キャラクタ表示蛍光管
機能	ボイス機能、文字ガイド ふろ自動スイッチ、沸増しスイッチ	ふろ自動スイッチ あつめ（追いだし）スイッチ	インターホン機能、ボイス機能、文字ガイド ふろ自動スイッチ、沸増しスイッチ	インターホン機能、ボイス機能、文字ガイド ふろ自動スイッチ、あつめ（追いだし）スイッチ
操作機能	インサート成型フィルムタッチスイッチ	インサート成型フィルムタッチスイッチ	インサート成型フィルムタッチスイッチ	インサート成型フィルムタッチスイッチ

[その他主要機能他]

型式名	CUF-37M5-C
風呂保温方法	ヒータレス（タンク内の熱量を利用）
非常用取水栓	貯湯タンクユニットに取水栓あり
湯水混合弁	2個（給湯用と風呂用で独立制御）
ユニット間配管凍結防止	バイパス循環三方弁による凍結予防運転
漏水検知	貯湯タンクユニットに漏水センサ（別売品）組込み可

[設置制約他]

型式名	CUF-37M5-C
ユニット間配管 ※9※10	標準5m（5曲り） 最大15mまで可 （保温材10）
同上管種 ※10	銅管φ12.7（耐熱性樹脂管10A）
同上鳥居	3m以下（1箇所のみ）
浴槽設置制約	タンクユニット下面より上方4m（あふれ縁まで）、下方1.5m（浴槽循環金具中央まで）
海岸線からの離隔	塩害地不可
階下給湯	給湯配管はタンクユニット上面より下方5mまで可（※11）


- ※1 次世代省エネ基準Ⅲ地域：主に宮城、山形、福島、栃木、新潟、長野県など
- ※2 低外気温時は除霜の為、加熱能力が低下することがあります。
- ※3 沸き上げ終了直前では加熱能力が低下する場合があります。
- ※4 作動条件：外気温（乾球温度／湿球温度）16℃／12℃、水温17℃、沸き上げ温度65℃
- ※5 作動条件：外気温（乾球温度／湿球温度）25℃／21℃、水温24℃、沸き上げ温度65℃
- ※6 作動条件：外気温（乾球温度／湿球温度）7℃／4℃、水温9℃、沸き上げ温度65℃
- ※7 作動条件：外気温（乾球温度／湿球温度）7℃／6℃、水温9℃、沸き上げ温度90℃
- ※8 定格条件下での測定（JRA規格に準じ測定）
- ※9 配管延長が長くなると自然放熱により沸き上がり温度が下がります。
- ※10 耐熱性樹脂管を使用する場合、弊社推奨部材をご使用ください。くわしくはお問い合わせください。
- ※11 給湯配管には必ず負圧弁付き空気抜き弁（市販品）、流量調整バルブ（市販品）を取り付けてください。風呂配管はできません。

名 称	セキスイ自然冷媒 (CO ₂) ヒートポンプ給湯機			
型 式 名	CUF-37M5-C			1/10
版 数	第 1 版			
		承 認	審 査	作 成
				
年月日	改 訂 履 歴			
納入仕様図面		作 成	2006年 6月 9日	
		縮 尺	Free	
株式会社 コロナ		〒955-8510 新潟県三条市 東新保7-7		


H2509890000 CUF-37M5-C-A
H2509900000 CUF-37M5-C-B

●貯湯タンクユニット外形寸法図

対象部品	外装仕様
外装部品 (上面板、前扉、枠)	プレコート鋼板
外装部品 (ベース、仕切板、排水バルブカバー、接続口取付金具)	溶融亜鉛めっき鋼板
脚	ZAM鋼板
ねじ (外装)	SUS410+ダクロ

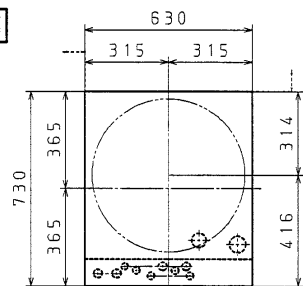


[別売品] 壁固定金具 (CTU-K5-C) 外形寸法図 (S=1:10)

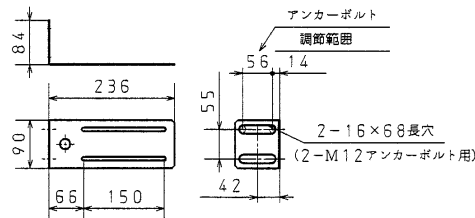


単位: mm


番号	名称	仕様
①	給水口	R3/4
②	給湯口	R3/4
③	ふろ配管 (往)	R1/2
④	ふろ配管 (戻)	R1/2
⑤	ヒートポンプ配管 (A)	R1/2
⑥	ヒートポンプ配管 (B)	R1/2
⑦	排水口	間接排水とすること
⑧	200V電源取入口	φ32穴
⑨	リモコン線取入口	φ25穴
⑩	ヒートポンプ電源線取入口	φ32穴
⑪	逃し弁操作口	
⑫	漏電ブレーカ操作口	
⑬	排水バルブ操作口	
⑭	排水口	
⑮	取っ手	背面2箇所
(A)	M12アンカー用穴	2階への据え付けはM16樹脂アンカー
(B)	壁固定金具	別売品 (稼動範囲0~150mm)

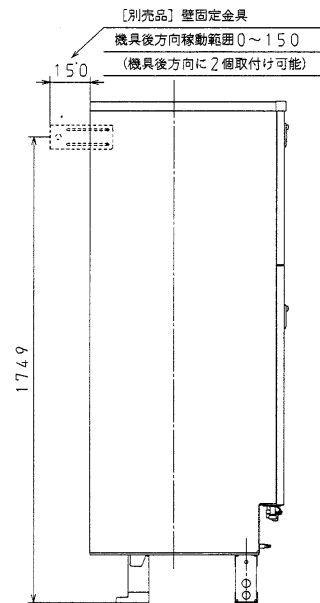

左側面

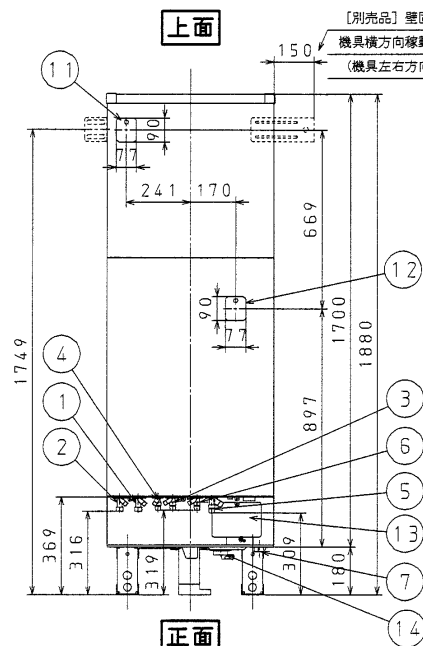


正面

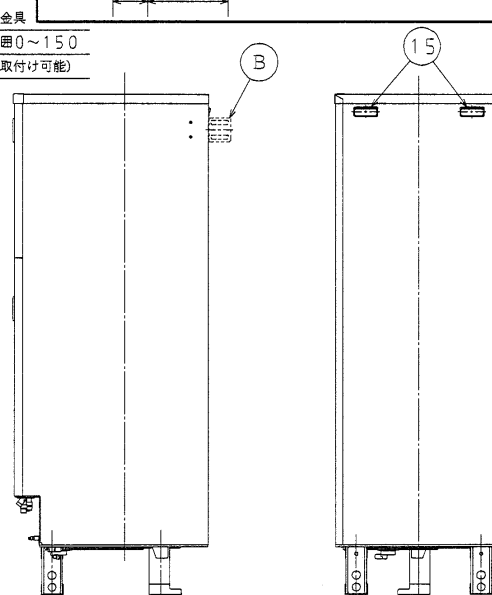


右側面


背面

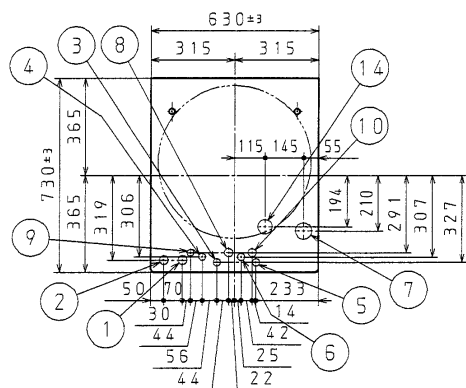

底面

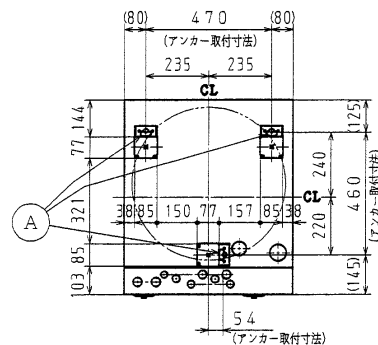

アンカー位置図

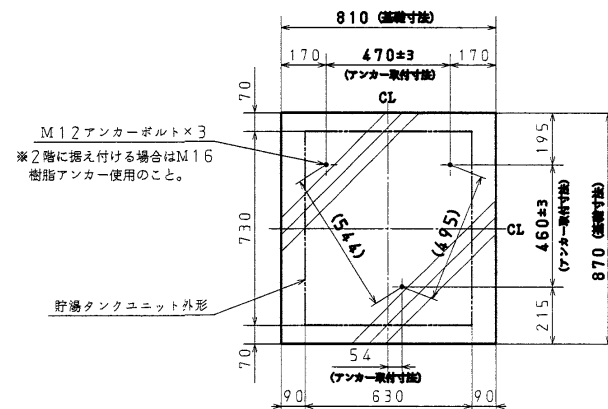

独立基礎の場合のアンカー位置図 (参考)


名 称	セキスイ自然冷媒 (CO ₂) ヒートポンプ給湯機			
型 式 名	CUF-37M5-C			3/10
版 数	第 1 版			
		承認	審査	作成
		鶴巻	塚井	三
年 月 日	改訂履歴			
納入仕様図面		作成	2006年 6月 9日	
		縮尺	1 : 20	
株式会社 コロナ		〒955-8510 新潟県三条市 東新保7-7		

H2509890000 CUF-37M5-C-A
H2509900000 CUF-37M5-C-B


● リモコン外形寸法図

	ボイスリモコン	インターホンリモコン
セット型式	CFR-B4H(S)-C	CFR-BT2(S)-C
浴室リモコン	CFR-B4H-C	CFR-BT2-C
メインリモコン	CFR-M5-C	CFR-MT3-C

●浴室リモコン

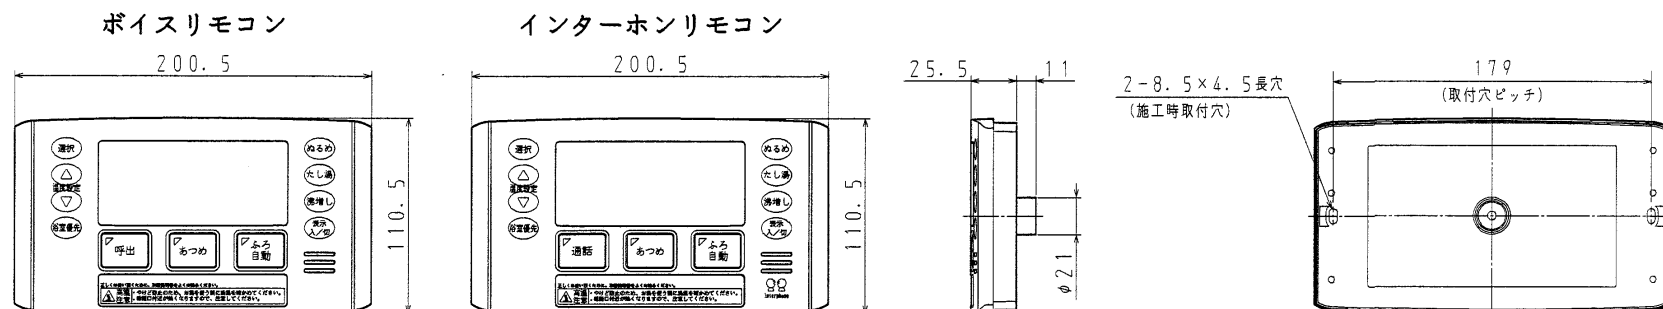


●メインリモコン

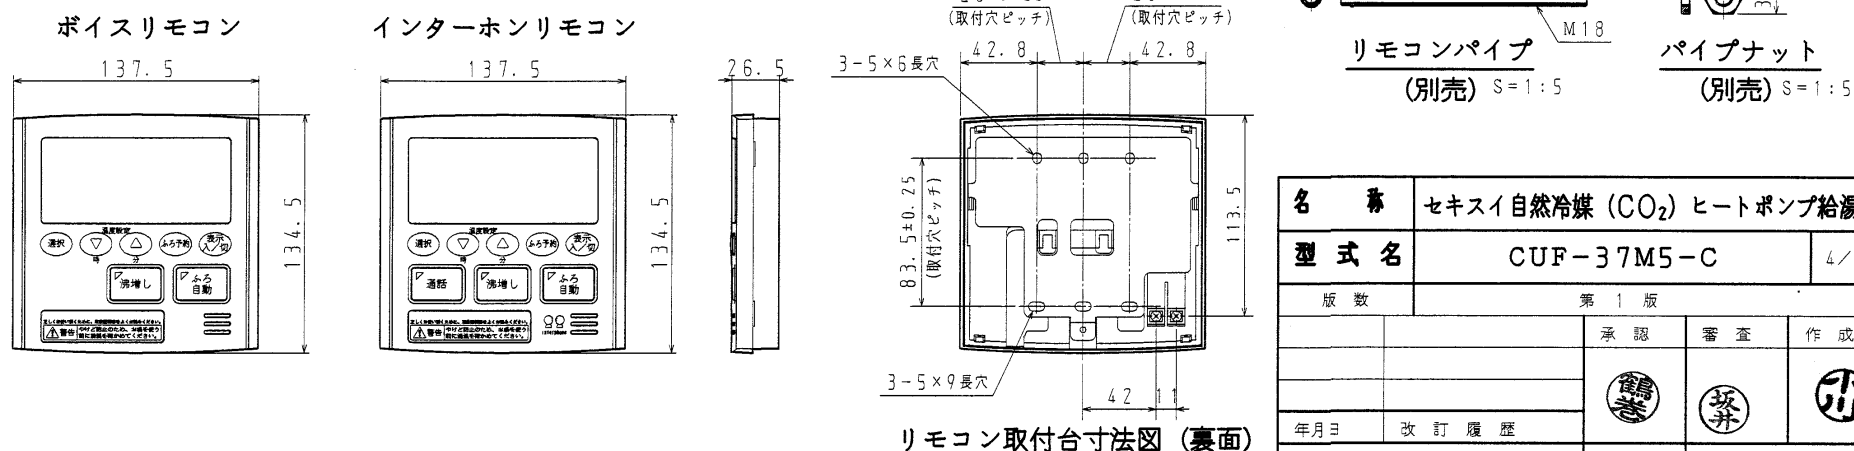


リモコン取付台寸法図 (裏面)

名 称	セキスイ自然冷媒 (CO ₂) ヒートポンプ給湯機			
型 式 名	CUF-37M5-C			4/10
版 数	第 1 版			
		承 認	審 査	作 成
				
年月日	改 訂 履 歴		作 成	2006年 6月 9日
納入仕様図面			縮 尺	1:3
			株式会社 コロナ 〒955-8510 新潟県三条市 東新保 7-7	


メンテナンススペースに関する据付制約

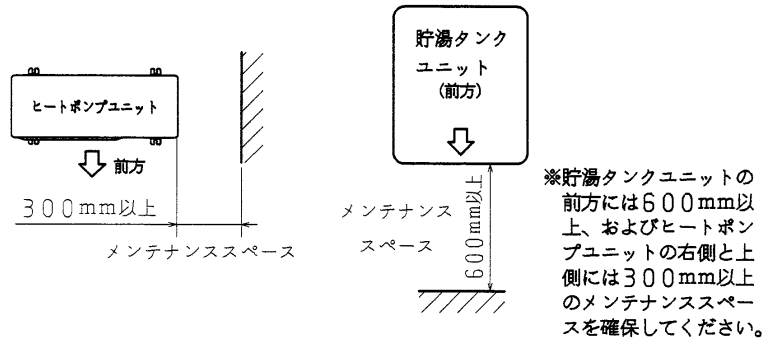

<床置き据付け>

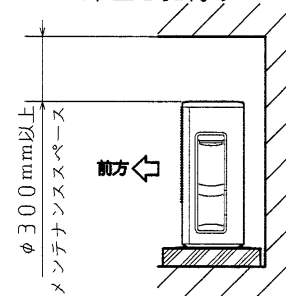


ヒートポンプ配管に関する据付制約

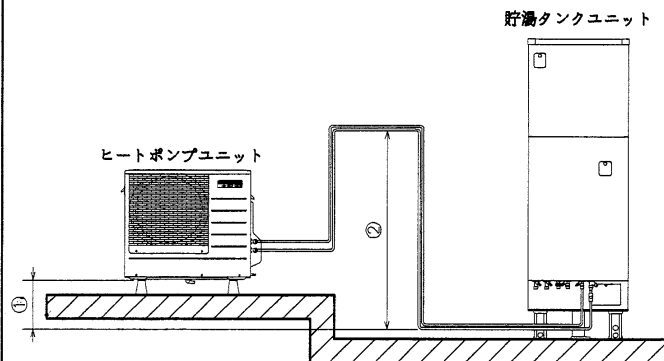

●標準配管長の場合 (～15m)	
配管サイズ	銅管: $\phi 12.7$ 耐熱性樹脂管: 10A (メーカー指定品)
配管全長	片道15m以内 片道曲がり5ヶ所以内
配管高さ (①)	ヒートポンプユニット底面より ± 3 m以下
鳥居落差 (②)	3m以下
配管断熱材厚み	10mm以上

※給水圧200kPa以上
※配管延長が長くなると自然放熱により沸き上がり温度が下がります。
(15m以上の場合は、お問い合わせください。)
※耐熱性樹脂管を使用する場合、弊社推奨部材をご使用ください。

ふろ配管に関する据付制約

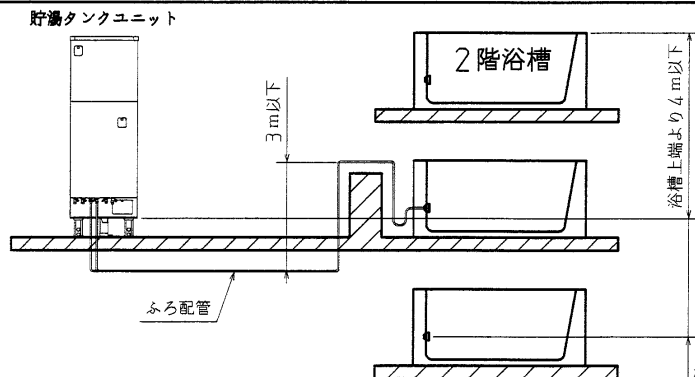

配管サイズ	銅管: 15A (1/2B) ※1 耐熱性樹脂管: 13A ※2
配管全長	片道15m以内、片道曲がり10ヶ所以内
鳥居落差	3m以下 (浴槽が2階以上の場合は鳥居は不可)
配管高さ	階下と3階以上は不可 (貯湯タンクユニット底面から 浴槽上端まで上方4m以内 浴槽循環金具まで下方1.5m以内)

給水圧は200kPa以上で使用してください。
※1 銅管 $\phi 12.7$ を使用する場合は、片道6m以内、5曲がりまでとしてください。
※2 耐熱性樹脂管10Aを使用する場合は、片道6mまでとしてください。
機器底面から浴槽循環金具中央まで1.5m以内

警告

- ・ヒートポンプユニットは屋内に設置しない
万一冷媒が漏れると、酸欠により死亡または重傷事故 (脳機能障害等) に至る恐れがあります。
- ・可燃性ガスや引火物の近くに設置しない
発火、火災になる恐れがあります。

注意

- ・塩害地 (海浜地区で潮風が直接当たる場所) には設置しない
機器故障の原因になります。
- ・冠水するところには設置しない
冠水すると漏電や感電事故の恐れがあります。
- ・次世代省エネ基準によるⅠおよびⅡ地域には、機器を設置しない
機器故障の恐れがあります。
(冬季の最低温度が -10°C を下回る地域では、機器の性能が十分発揮できないことがあります。)
- ・お客様に引き渡すまでの間は電源を入れたままにしておいてください。
電源を入れたままにできない場合、冬季など凍結の恐れがあるときは、貯湯タンクユニット、ヒートポンプユニット内の水を排水するとともに、ふろ循環ポンプ、ヒートポンプユニット等の水抜き栓からの水抜きも確実に行なってください。



お願い

- ・フレキ管は、配管接続部の位置ずれの吸収のみに使用可能です。
(片道30cmまで)
ただし、ヒートポンプ配管およびふろ配管については、エアがみ
や放熱ロスを防ぐため、できるだけ使用をさけてください。


名 称	セキスイ自然冷媒 (CO ₂) ヒートポンプ給湯機			
型 式 名	CUF-37M5-C			5/10
版 数	第 1 版			
		承 認	審 査	作 成
				
年月日	改 訂 履 歴			
納入仕様図面		作 成	2006年 6月 9日	
		縮 尺	Free	
株式会社 コロナ		〒955-8510 新潟県三条市 東新保 7-7		

●電気工事 <配線例>


200V電源線・ヒートポンプ電源線
リモコン線
アース線

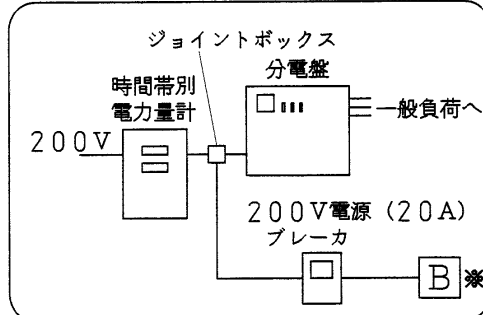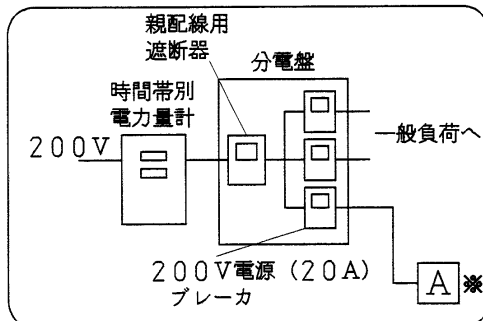


制御ユニット
「200V電源線、ヒートポンプ電源線、リモコン線、アース」配線図

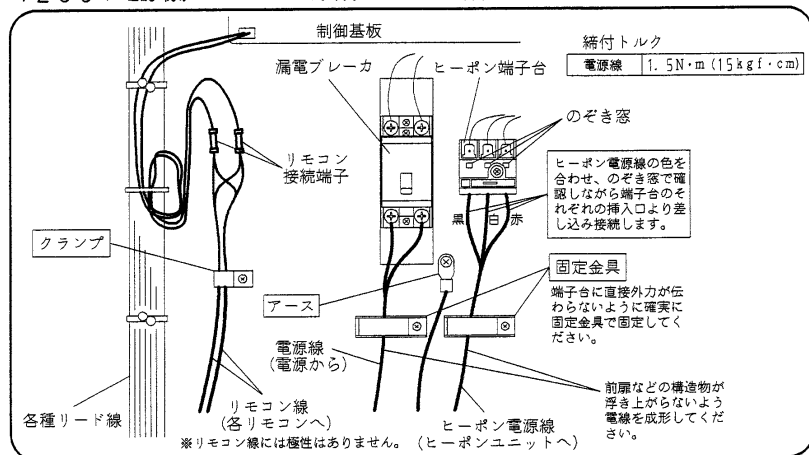


貯湯タンクユニット

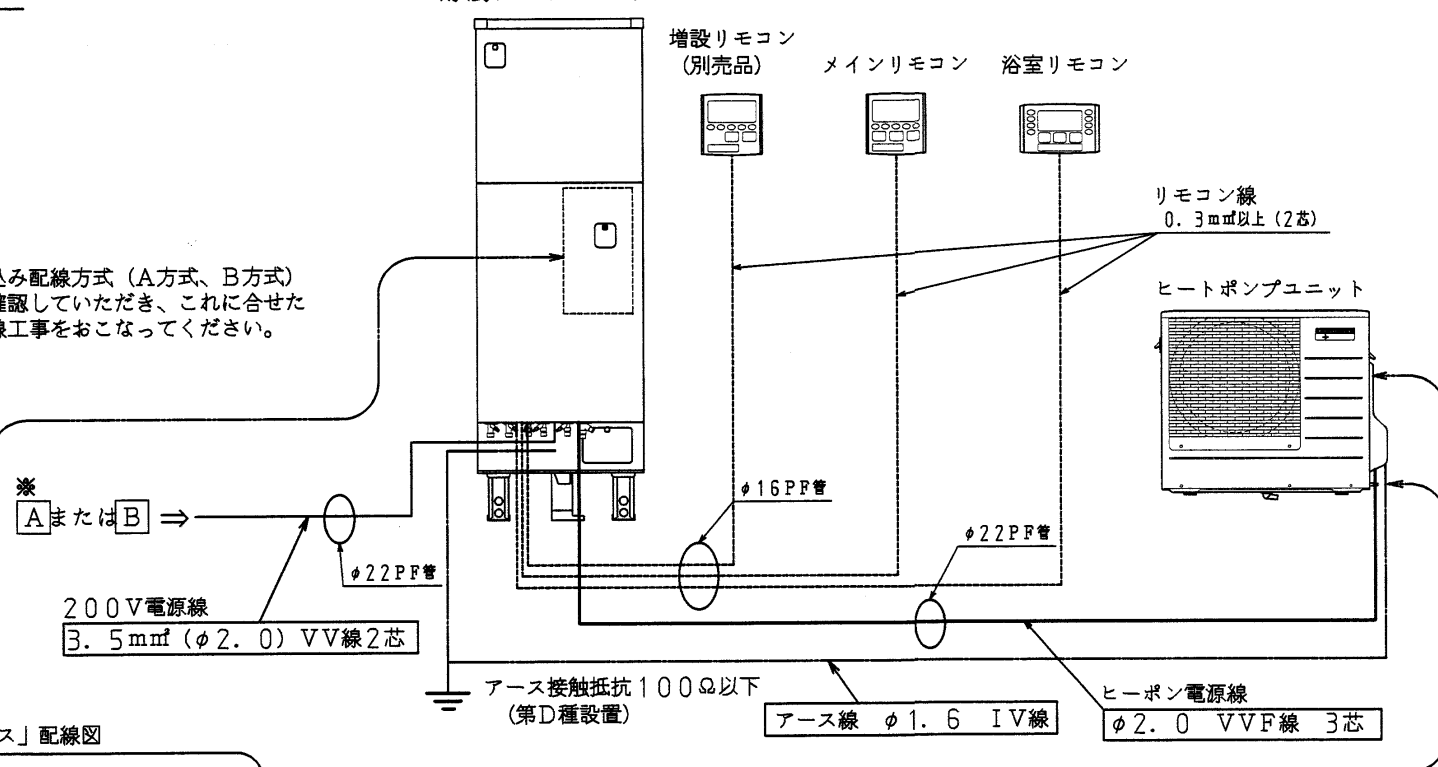


ヒートポンプユニット
「ヒートポンプ電源線、アース」配線図

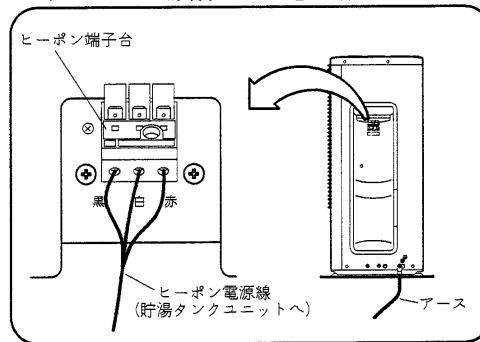

名 称	セキスイ自然冷媒 (CO ₂) ヒートポンプ給湯機			
型 式 名	CUF-37M5-C			6/10
版 数	第 1 版			
		承 認	審 査	作 成
				
年月日	改 訂 履 歴			
納入仕様図面		作 成	2006年 6月 9日	
		縮 尺	Free	
株式会社 コロナ		〒955-8510 新潟県三条市 東新保 7-7		

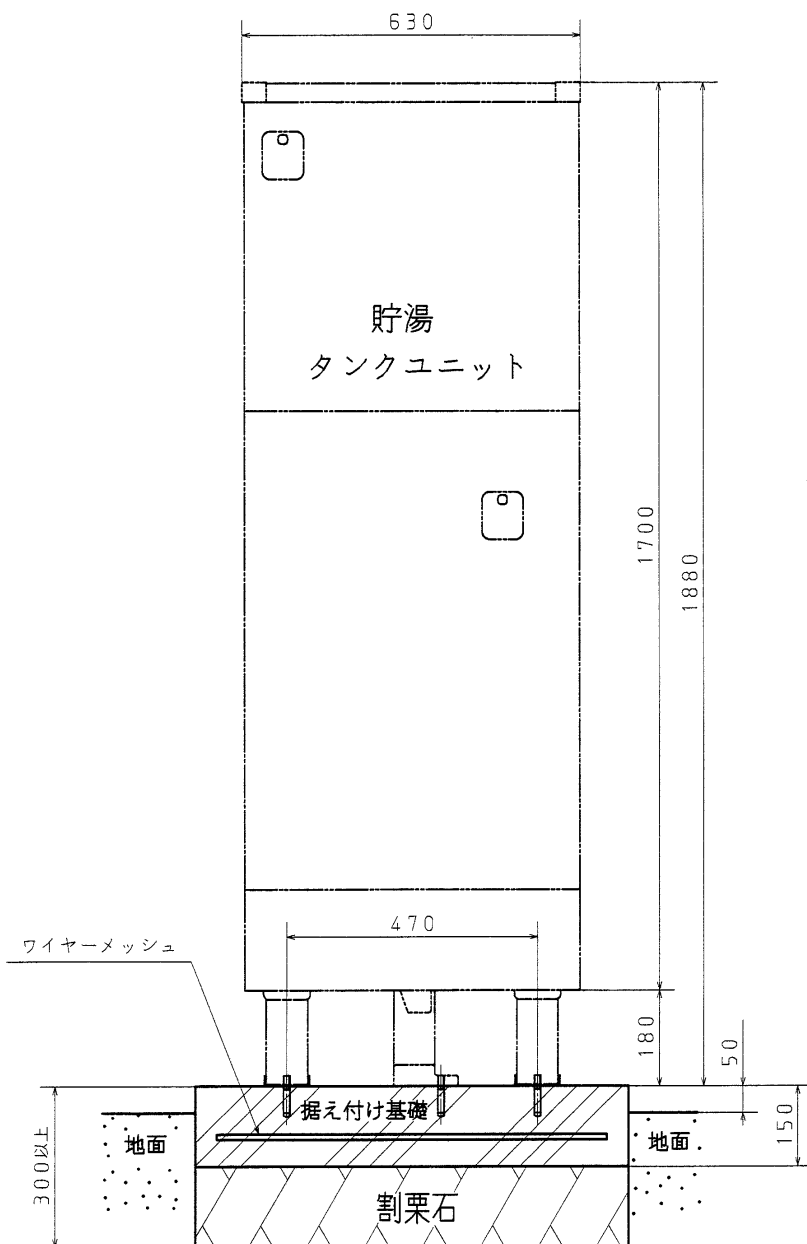

貯湯タンクユニット外形

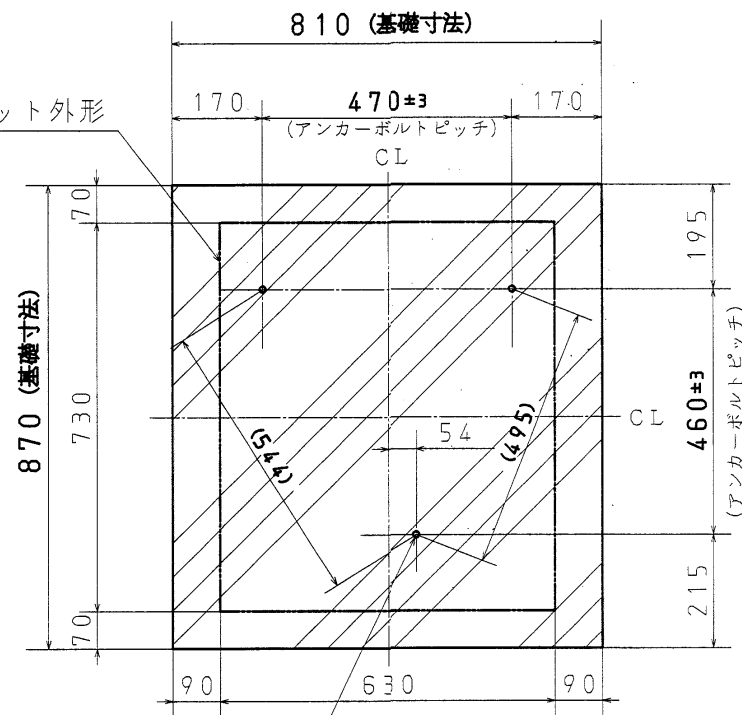


M12アンカーボルト×3

※2階に据え付ける場合はM16
ケミカルアンカー使用のこと。


＜アンカーボルト部詳細＞

打ち込み式


M12×70

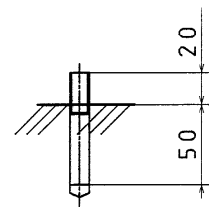

名 称	セキスイ自然冷媒 (CO ₂) ヒートポンプ給湯機			
型 式 名	CUF-37M5-C			7/10
版 数	第 1 版			
		承 認	審 査	作 成
				
年月日	改 訂 履 歴			
納入仕様図面		作 成	2006年 6月 9日	
		縮 尺	Free	
株式会社 コロナ		〒955-8510 新潟県三条市 東新保7-7		

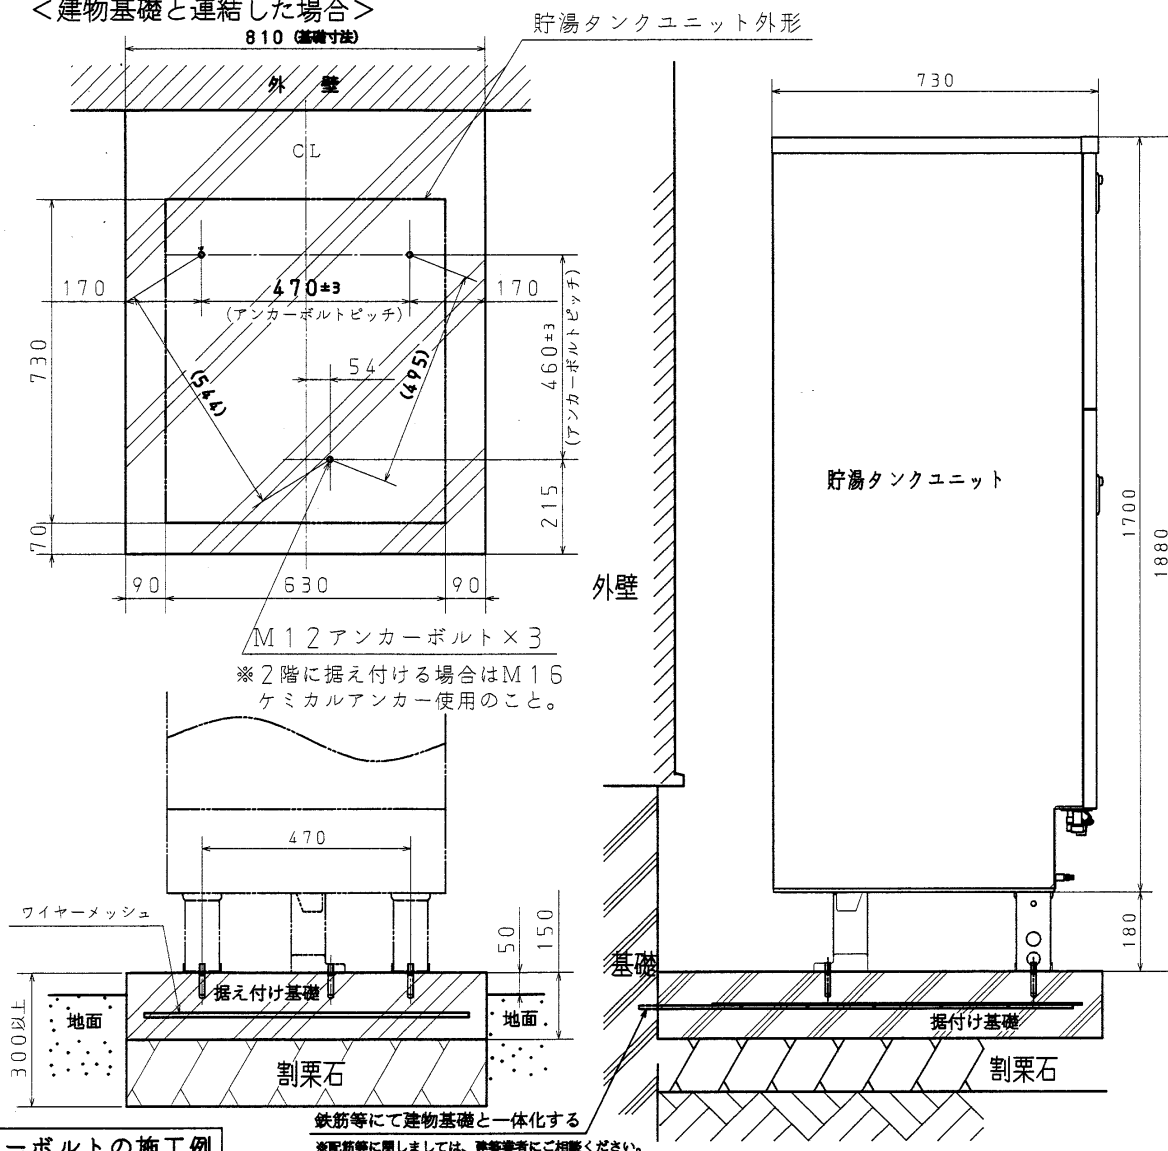


ケミカルアンカーボルトの施工例

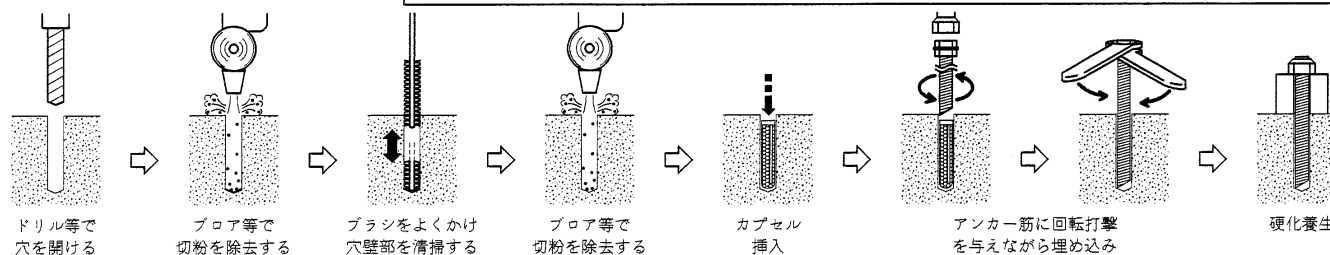

注意


- ・2階以上に据え付ける場合は、貯湯タンクユニットを壁固定金具（別売品）で壁面等に固定してください。

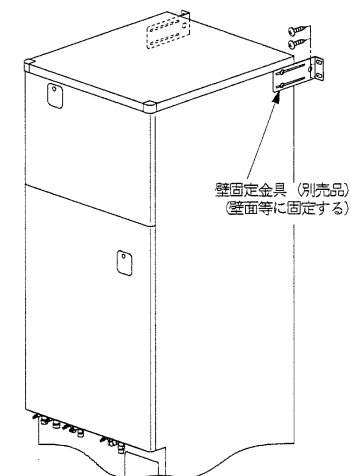

＜アンカーボルト部詳細＞

打ち込み式


M12x70

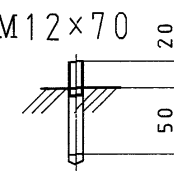

名 称	セキスイ自然冷媒 (CO ₂) ヒートポンプ給湯機		
型 式 名	CUF-37M5-C		8/10
版 数	第 1 版		
		承 認	審 査
		佐島 巻	井
年月日	改 訂 履 歴		
納入仕様図面		作 成	2006年 6月 9日
		縮 尺	F r e e
株式会社 コロナ		〒955-8510 新潟県三条市 東保 7-7	

H2509890000	CUF-37M5-C-A
H2509900000	CUF-37M5-C-B

●標準配管概要図

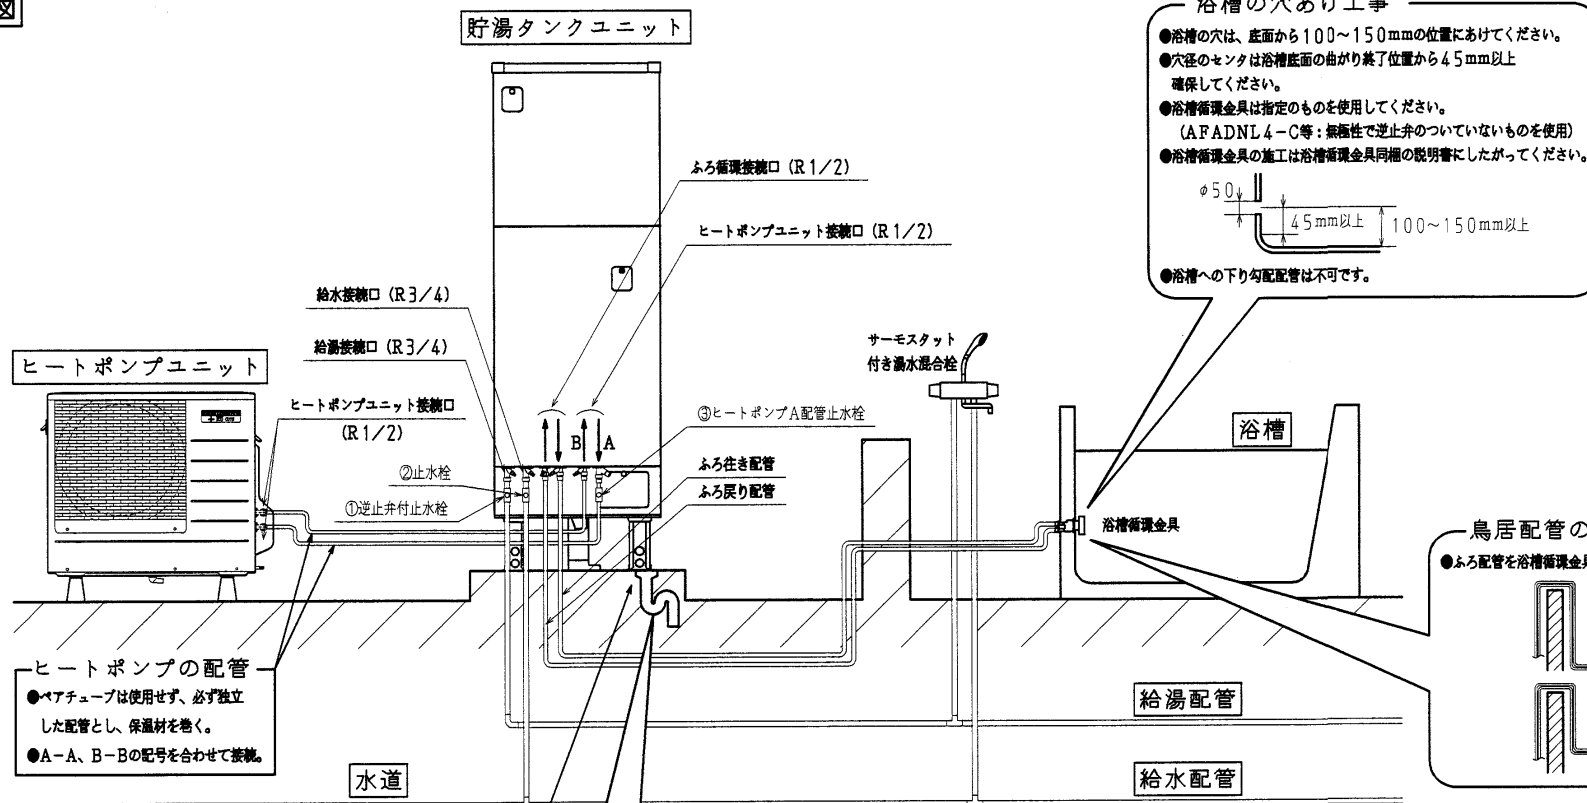

専用止水栓

●下配回路に止水栓を使用してください。

	使用回路	逆止弁	推奨品	耐熱仕様
①	給湯配管	付き	東洋バルブR71P-H-3/4	80℃仕様
②	給水配管	無し	指定なし(但し、日本協同貯蔵品の事)	
③	ヒートポンプA配管	無し	東洋バルブMB51-H-1/2B (別売品 CHP-V1-C)	80℃以上

●給水配管用の止水栓②はお客様が操作できる位置に取り付けてください。

●逆止弁の内蔵されていない漏水混合栓を1箇所でも使用する場合、給湯配管用の逆止弁付き止水栓①を取り付けてください。

●ヒートポンプA配管の止水栓③は、ヒートポンプユニット交換時やメンテナンス等が必要になります。ヒートポンプA配管の止水栓③は、逆止弁付のものは使用しないでください。故障の原因となります。

ホースの取りまわし


●缶体保護弁からのホースを排水ホッパーへ導く。

●市販の蛇腹ホース(φ16)を排水口へ差し込み、排水ホッパーへ導く。

排水口に差し込み
排水ホッパーへ導く
(市販の蛇腹ホース)

結束バンド(市販品)で固定

排水口付近拡大図

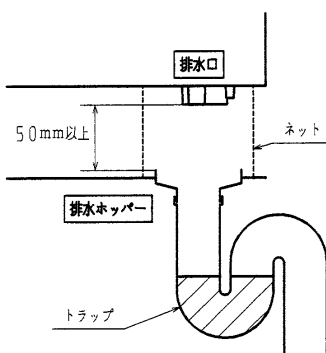

●口径80mm以上の排水ホッパーや排水トラップを使用します。(90℃以上の耐熱性)

●排水ホッパーと排水口の中心位置を確実に合わせてください。

●排水管には害虫侵入やにおいもれ防止となるような機構(トラップ)を設けてください。

●排水ホッパーを設けたときは、点検可能なトラップを設けてください。


●排水ホッパーにゴミが入らないように、また排水口からのお湯に手を触れないように、排水口と排水ホッパーとの隙間を耐熱性を有するネット等でおおう事をおすすめします。

名 称	セキスイ自然冷媒(CO ₂)ヒートポンプ給湯機		
型 式 名	CUF-37M5-C		9/10
版 数	第 1 版		
	承認	審査	作成
年月日	改訂履歴		
納入仕様図面		作成	2006年 6月 9日
		縮尺	Free
株式会社 コロナ		〒955-8510 新潟県三条市 東新保7-7	

H2509890000 CUF-37M5-C-A
H2509900000 CUF-37M5-C-B


● 特殊配管例

- 2、3階へ給湯する場合は、図のように行ってください。
- 3階ではシャワーは使用できません。
(手洗い程度であれば使用できます。洗髪洗面化粧台は使用できません。)
- 給湯加圧ポンプ (別売品: CHC-1511D-C) を使用すると、給湯加圧ポンプの給水口から8m以内の高さまでシャワーの使用が可能となります。
給湯加圧ポンプをご使用の際は配管条件等別途ご相談ください。

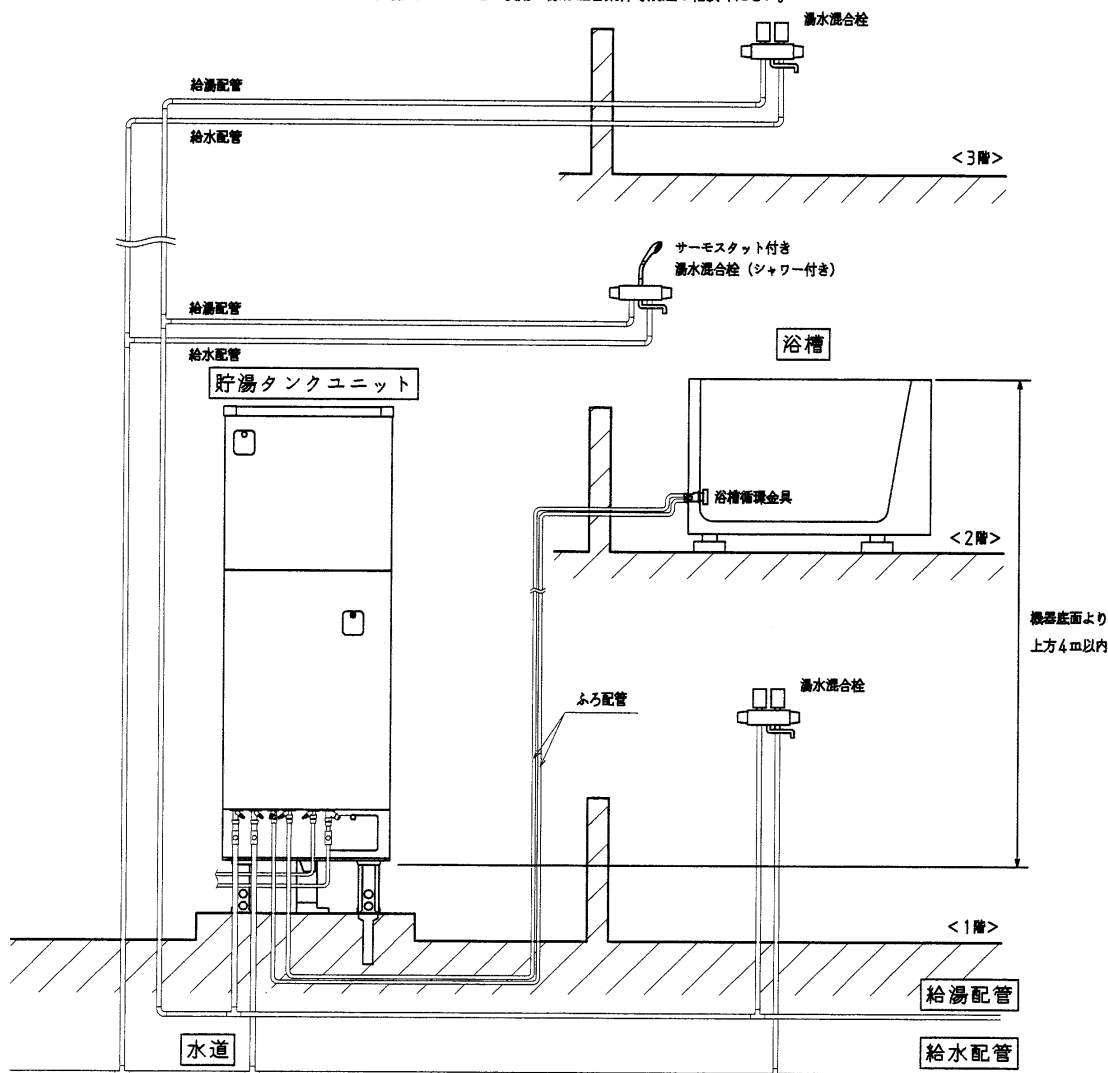

● 階下給湯配管例

- 給湯配管の高低差は5mまで (貯湯タンクユニット上面から湯水混合栓出口まで) としてください。(ふろ配管はできません。)
- 給湯配管には必ず負圧弁付き空気抜き弁 (市販品)、流量調整バルブ (市販品) を取り付け、出湯時に気泡が出ないように流量調整バルブを絞ってください。
- 負圧弁付き空気抜き弁 (市販品) は、設置面と配管接続面の間 (※1) かつ点検可能な位置に取り付けてください。
- 流量調整バルブは、負圧弁付き空気抜き弁と階下の湯水混合栓との間の給湯配管 (アミかけ範囲) で、かつ操作できる位置に設けてください。

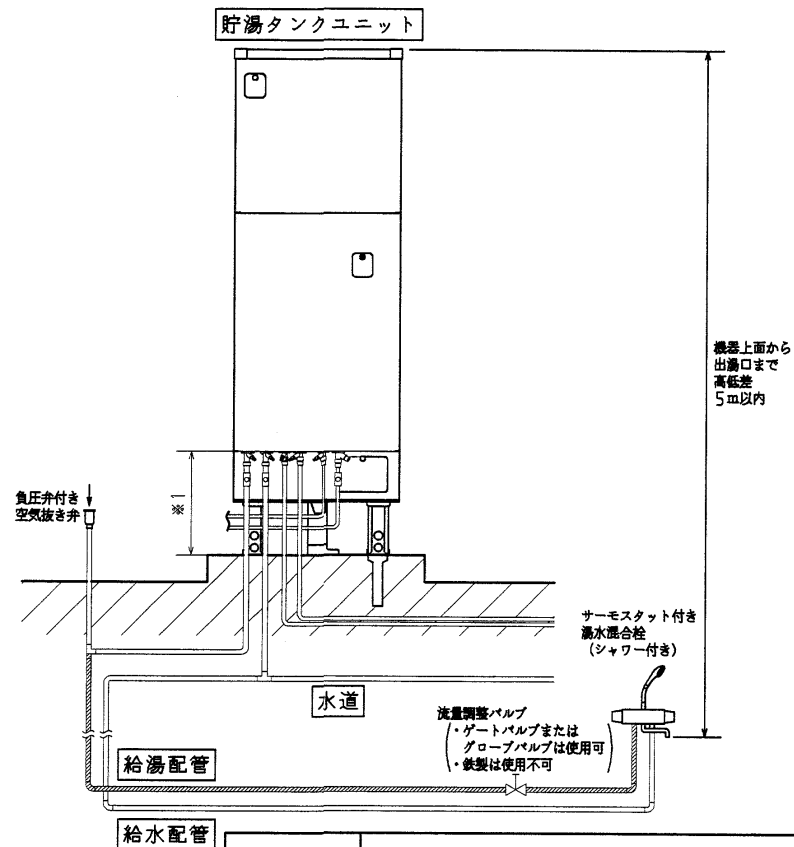

名 称	セキスイ自然冷媒 (CO ₂) ヒートポンプ給湯機		
型 式 名	CUF-37M5-C		10/10
版 数	第 1 版		
	承認	審査	作成
	鶴巻	藤井	小川
年月日	改 訂 履 歴		
作成		2006年 6月 9日	
縮 尺		Free	

納入仕様図面

株式会社 コロナ

〒955-8510 新潟県三条市 東新保7-7

— お願い —

- ・機器に接続する配管設備は、地震その他の振動または衝撃に対して安全上支障のないように設置してください。
- ・給水、給湯、ふろおよび電気配線の壁貫通部は、シール材にて防水処理してください。

H2509890000 CUF-37M5-C-A
H2509900000 CUF-37M5-C-B