
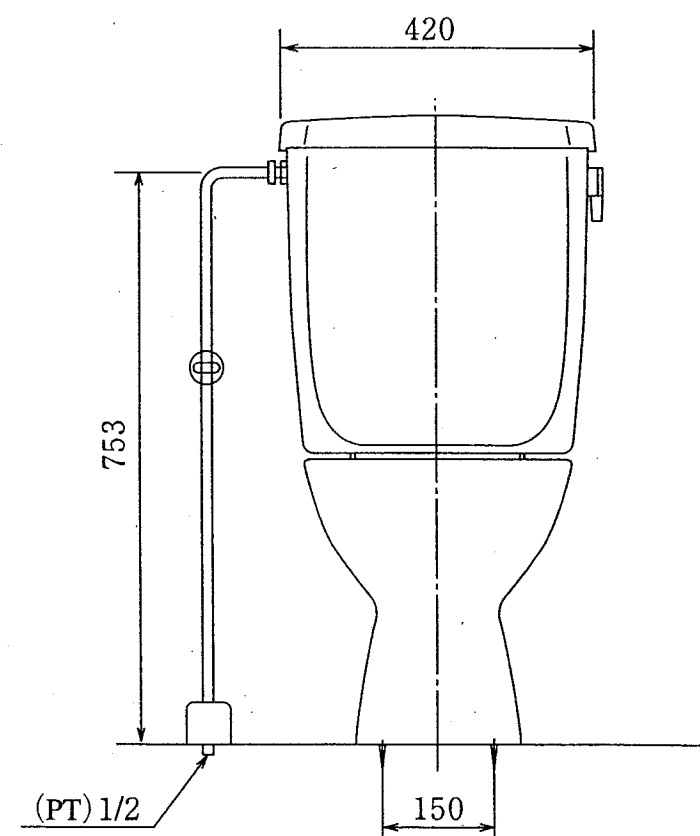


セキスイ 水洗便器

構造図

1階用
SB-K型(寒冷地用)

2006年3月廃番

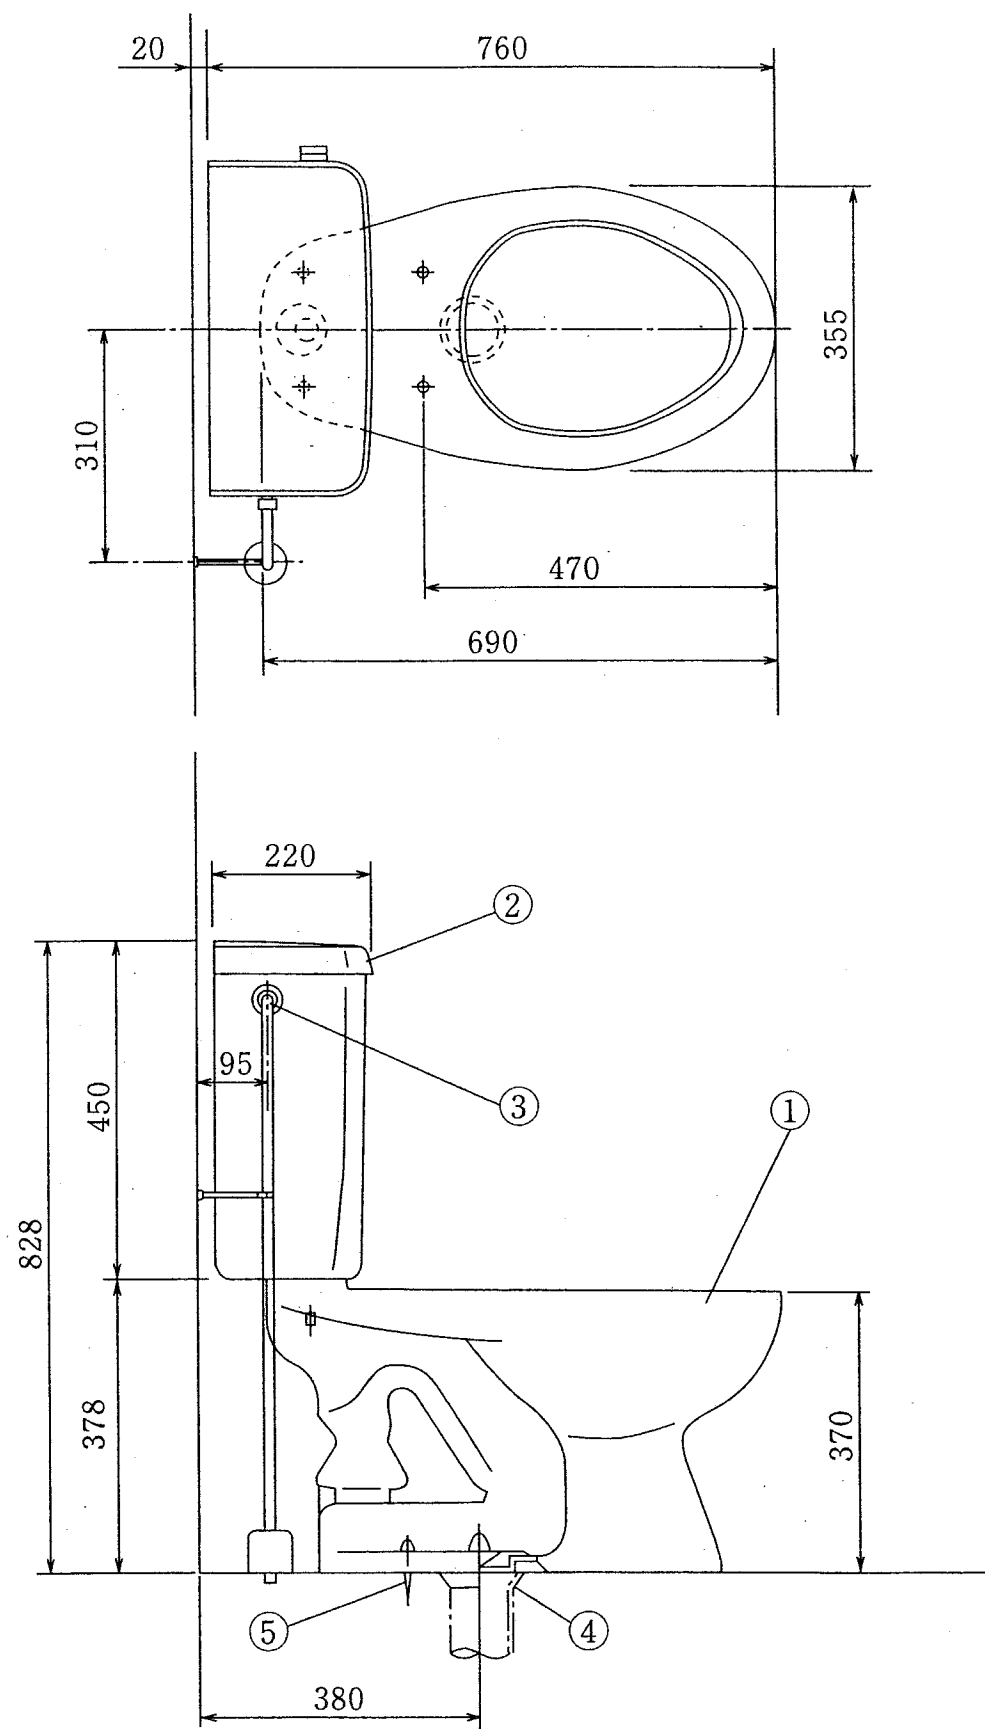

No	部品名
1	便器 (SB-K)
2	防露式タンク
3	タンク用金具
4	フランジφ75
5	取付木ネジ