


1986~1987

1986~1987

1986~1987

1987~1988

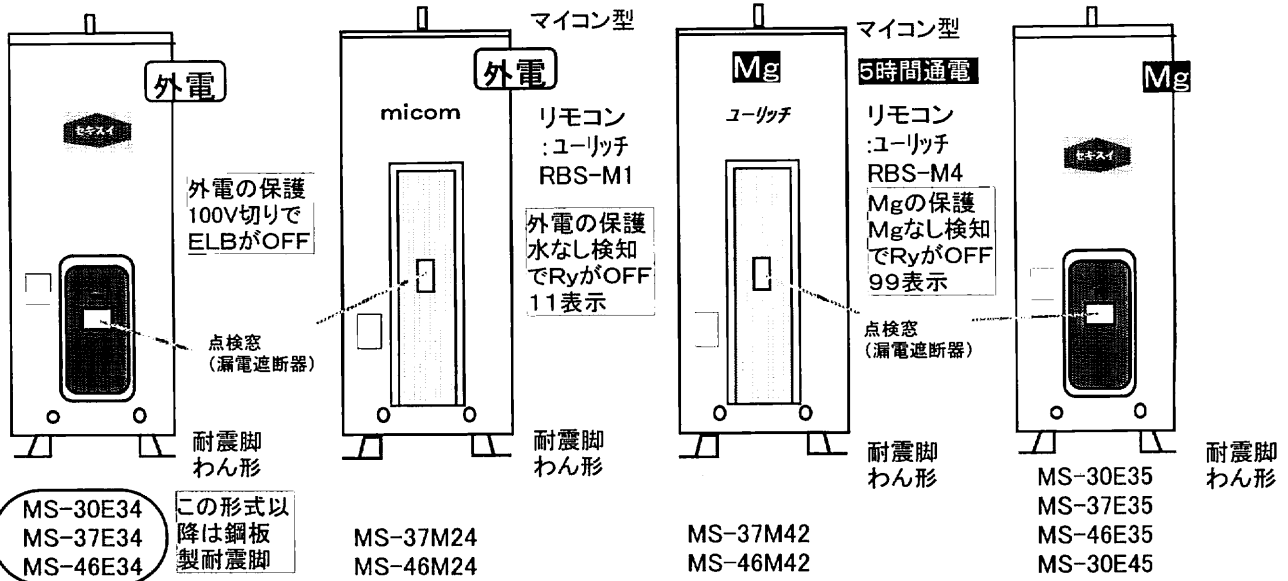


1987~1988

1987~1988

1987~1989


1988~1989

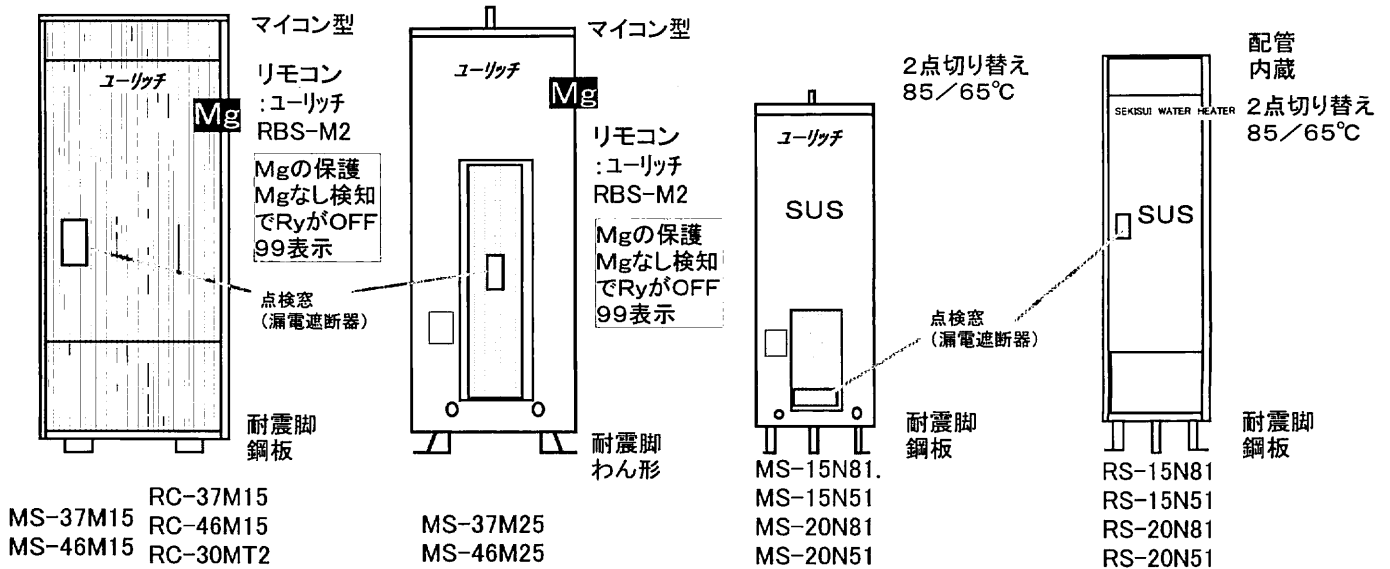

1988~1989



1988~1989

1988~1989

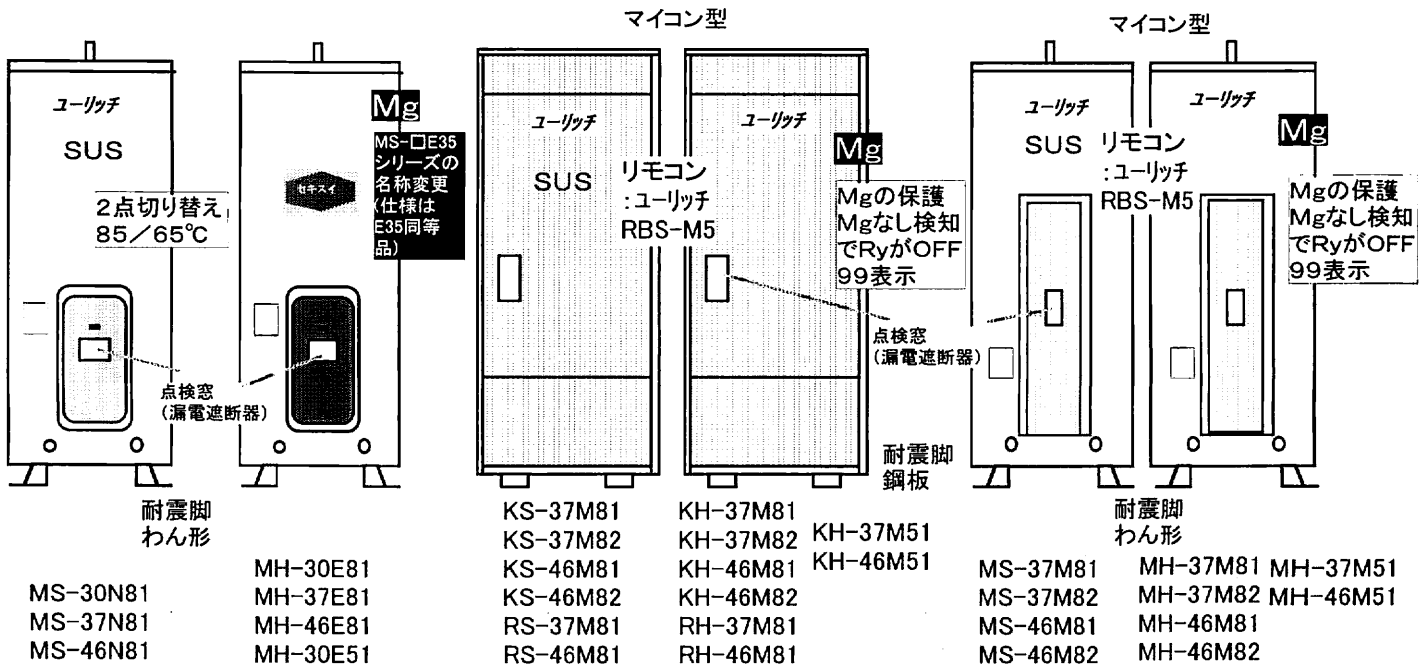

□M(E)81シリーズ以前(初期のMSBシリーズを除く)の温度過昇防止器(105°C設定)はELBでOFFする

逃し弁なし

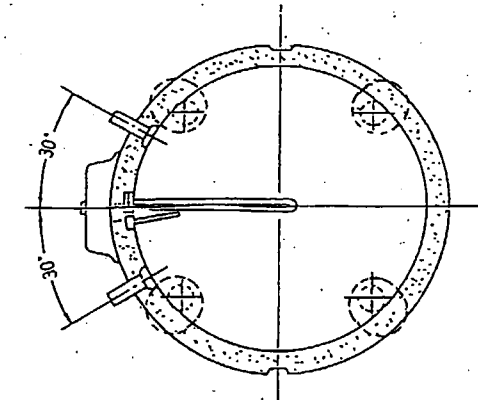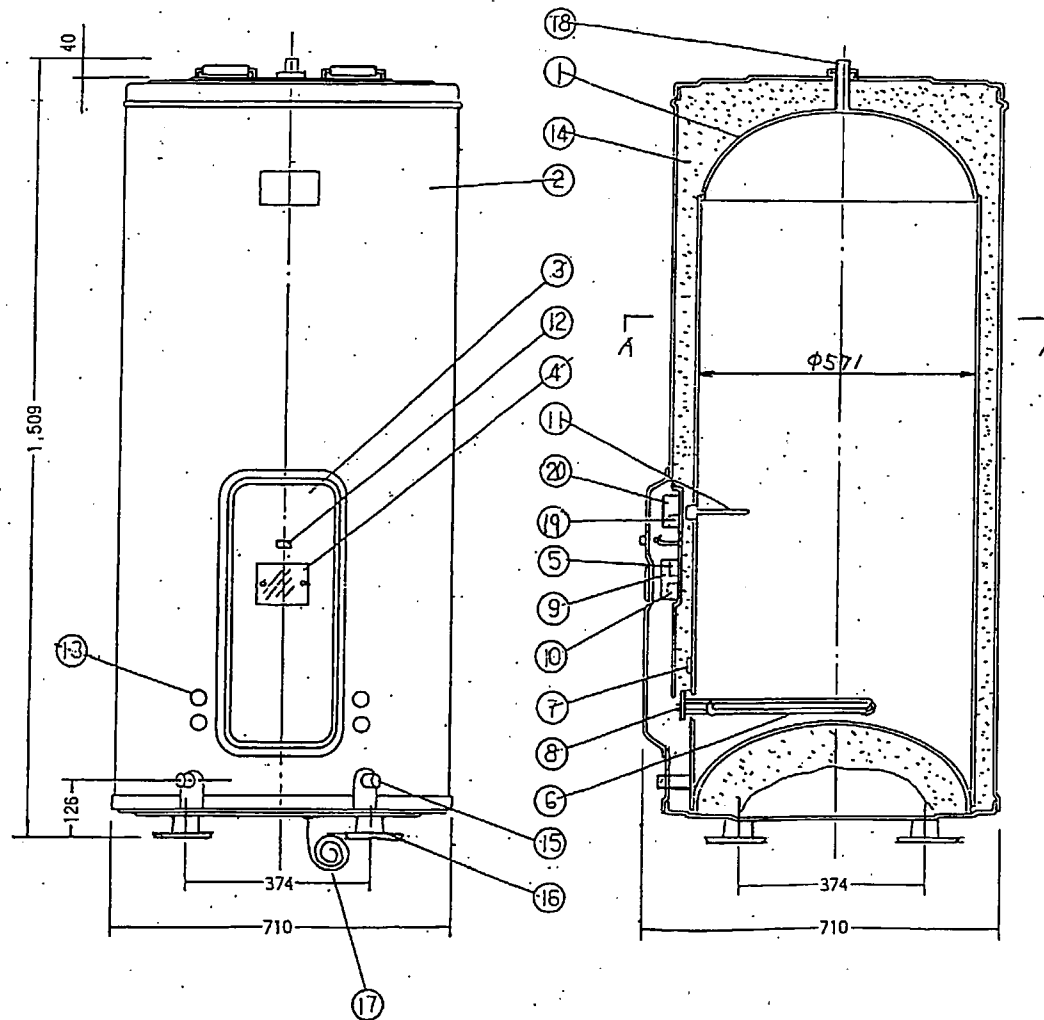

A-A 断面

20	温度検出装置				9C6V
19	電源端子板				2P125V20A
18	給水口	配管用ステンレス鋼管	JIS G-3458	SUS-304	3/4B
17	アース板			IV	φ1.6 2mm
16	筒	冷間圧延鋼板	4		2mmメッキ
15	給排水口	配管用ステンレス鋼管	2	JIS G-3458	SUS-304 3/4B
14	保護管	グラスウール			
13	給排水取入口	ゴム			
12	パイロットランプ				ネオン式
11	電気用配線	ビニルテープ			
10	電源端子板				2P 250V 25A
9	温度検出装置				30mA/1sec
8	温度検出防止器	バイメタル式			105℃±5℃
7	温度検出器	バイメタル式			25℃±5℃
6	シーヒーター	リン酸銅板	JIS H-3603	Doc T-1	200V 3.4A ニッケルメッキ
5	電磁リレー				1P200V30A
4	温度検出器	プラスチック			
3	温度検出器	プラスチック			アクリル板付
2	ジャケット	銅メッキ鋼板			アクリル板付
	タンク下板	熱間圧延鋼板	JIS G-3131	SPHC	
	タンク上板	熱間圧延鋼板	JIS G-3131	SPHC	
1	タンク上板	熱間圧延鋼板	JIS G-3131	SPHC	

承認図		名称	セキスイ自動電気温水器 MS-30E34 B		
		三角法	R	単位	図号
					NHTCD-86151
		積水化学工業株式会社			

〔注意事項〕 水源に市水道を使用する場合は、市町村条例に基づいた施行を行うこと