

●製品仕様書

[システム]

型式名	CUF-37WM1-C
適用電力制度	時間帯別電灯型、季節別時間帯別電灯型（通電制御型）
定格電圧	単相200V 50/60Hz
最大電流	16A
沸き上げ温度	約65～約90℃（給湯負荷に応じ自動可変）
仕向地	次世代省エネ基準Ⅲ地域以南（※8）
電源線配線径	3.5mm ² （φ2.0）×2芯
専用ブレーカ容量	20A
リモコン線最大延長	30m（0.3mm ² 以上）
外装色	大日本インキ（株） G258相当、マンセルNo 5GY8.5/0.5<近似>
B.L認定番号	未
給水器具認証番号	未

[貯湯タンクユニット]

型式名	CFT-37WM1-C
種類	屋外型
タンク容量	370L（185L×2缶）
缶体材質	SUS
最大使用圧力	190kPa（減圧弁設定圧：170kPa）
外形寸法（高さ×幅×奥行、脚高さ）	1890mm×1090mm×450mm、185mm
質量（製品重量／満水時重量）	約89kg／約459kg
ふろ保温方法	内蔵熱交換器による加温
風呂保温消費電力	80/105W（50/60Hz）：循環ポンプ
追いだし能力	30→40℃上昇は約10～15分（※9）
凍結防止ヒータ	104W（但し冬期のみ作動）
湯水混合弁	2個（給湯用と風呂用で独立制御）
制御用消費電力	12W（リモコン消灯時5W）
運転モード	おまかせ・満タン・深夜のみ
風呂給湯機能	自動湯はり、自動保温、自動たし湯、追いだし、たし湯、ふろぬるめ
固定用アンカーサイズ	M12×4本
同上用スラブ厚	150mm以上（アンカー埋込深さ M12：50mm）
メンテナンススペース	前方600mm（後方300mm）
オプション品他	脚カバー、壁固定金具

[ヒートポンプユニット]

型式名	CFH-45M5-C
外形寸法（高さ×幅×奥行）	640mm×820mm [カバー部+80mm] ×300mm
重量	62kg
定格加熱能力 ※2※3	4.5kW
定格消費電力 ※3	0.99kW
夏季加熱能力／消費電力 ※2※4	4.5kW／0.97kW
冬期加熱能力／消費電力 ※2※5	4.5kW／1.16kW
冬期高温加熱能力 ※1※2※6	4.5kW
冬期高温消費電力 ※1※5	1.50kW
運転音 ※7	38dB
冷媒名（封入量）	CO ₂ （1.15kg）
設計圧	14.0MPa
固定用アンカーサイズ	M10×4本
天吊金物時アンカーサイズ	M10
その他	ストレーナ内蔵

[メイン・浴室リモコン（標準）]

リモコンセット型式	CFR-B3H（S）-C	
リモコン名称	メインリモコン	浴室リモコン
型式名	CFR-M4-C	CFR-B3H-C
外形寸法（高さ×幅×奥行）	130mm×143mm×25.5mm	122mm×186mm×23.5mm
質量	335g	320g
定格電圧	DC14.5V	DC14.5V
消費電流	200mA	180mA
表示	ドットマトリックス蛍光表示管	キャラクタ表示蛍光管
機能	ボイス機能、文字ガイド、ナビモードスイッチ、表示消灯スイッチ	追いだしスイッチ
使用温度	0～40℃	0～40℃
操作機能	点字付フィルムタッチスイッチ	点字付フィルムタッチスイッチ

[メイン・浴室リモコン（インターホン）]

リモコンセット型式	CFR-BT1（S）-C	
リモコン名称	メインリモコン	浴室リモコン
型式名	CFR-MT2-C	CFR-BT1-C
外形寸法（高さ×幅×奥行）	130mm×143mm×25.5mm	122mm×186mm×23.5mm
質量	350g	355g
定格電圧	DC14.5V	DC14.5V
消費電流	230mA（インターホン時330mA）	200mA（インターホン時290mA）
表示	ドットマトリックス蛍光表示管	キャラクタ表示蛍光管
機能	インターホン機能、ボイス機能、文字ガイド、ナビモードスイッチ、表示消灯スイッチ	インターホン機能、追いだしスイッチ
使用温度	0～40℃	0～40℃
操作機能	点字付フィルムタッチスイッチ	点字付フィルムタッチスイッチ

[設置制約他]

型式名	CFT-37WM1-C
ユニット間配管	標準5m（5曲り） 銅管φ12.7は最大15mまで可 （保温材t10） 耐熱性樹脂管10Aは最大25mまで可 （保温材：15mまでt10 15～25までt20）（※10）
同上管種	銅管φ12.7（耐熱性樹脂管10A）
同上鳥居	3m以内（1箇所のみ）
浴槽設置制約	タンクユニット下面より上方4m（あふれ縁まで）、下方1.5m（一口循環口）
海岸線からの離隔	塩害地不可
階下給湯	不可

- ※1 低外気温時は除霜の為、加熱能力が低下することがあります。
※2 沸き上げ終了直前では加熱能力が低下する場合があります。
※3 作動条件：外気温（乾球温度／湿球温度）16℃／12℃、水温17℃、沸き上げ温度65℃
※4 作動条件：外気温（乾球温度／湿球温度）25℃／21℃、水温24℃、沸き上げ温度65℃
※5 作動条件：外気温（乾球温度／湿球温度）7℃／4℃、水温9℃、沸き上げ温度65℃
※6 作動条件：外気温（乾球温度／湿球温度）7℃／6℃、水温9℃、沸き上げ温度90℃
※7 定格条件下での測定（JISのルームエアコンディショナに準じ測定）
※8 次世代省エネ基準Ⅲ地域：主に宮城、山形、福島、栃木、新潟、長野県など
※9 浴槽200L（常温）、タンク貯湯温度90℃
※10 耐熱性樹脂管を使用する場合、弊社推奨部材をご使用ください。

名 称	セキスイ自然冷媒（CO ₂ ）ヒートポンプ給湯機			
型 式 名	CUF-37WM1-C			1/9
版 数	第 1 版			
		承 認	審 査	作 成
年月日	改 訂 履 歴			
納入仕様図面		作 成	2005年 7月15日	
		縮 尺	Free	
株式会社 コロナ		〒955-8510 新潟県三条市 東新保7-7		



● ヒートポンプユニット外形寸法図

● ヒートポンプユニット

型式：CFH-45M5-C

【凍結予防機能】

ヒートポンプ配管	バイパス循環三方弁による凍結予防運転 (循環配管の凍結防止ヒータは施工不要)
----------	---

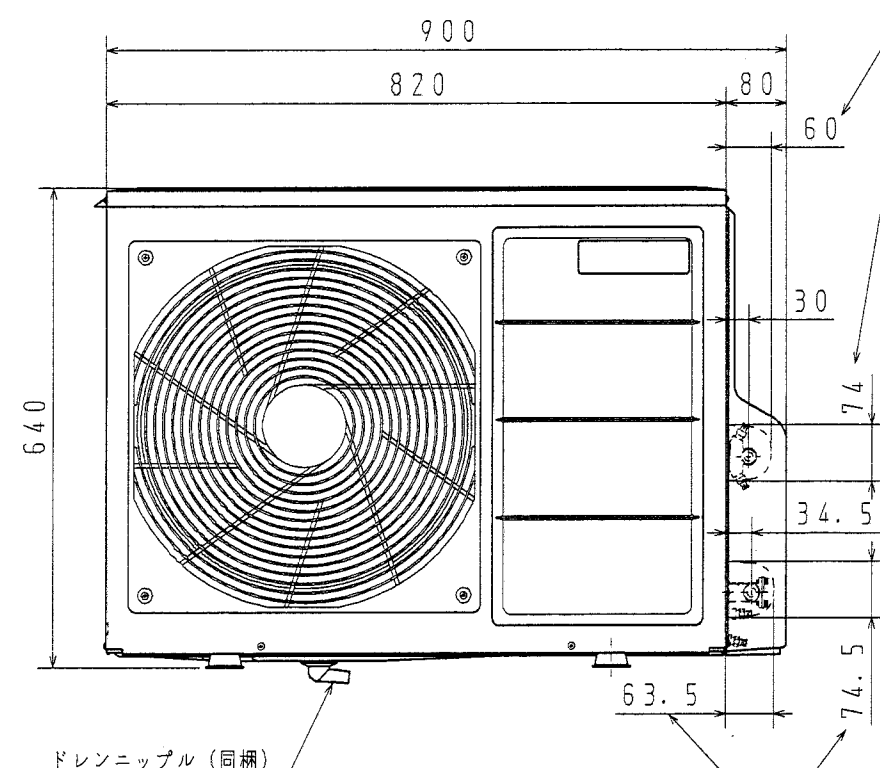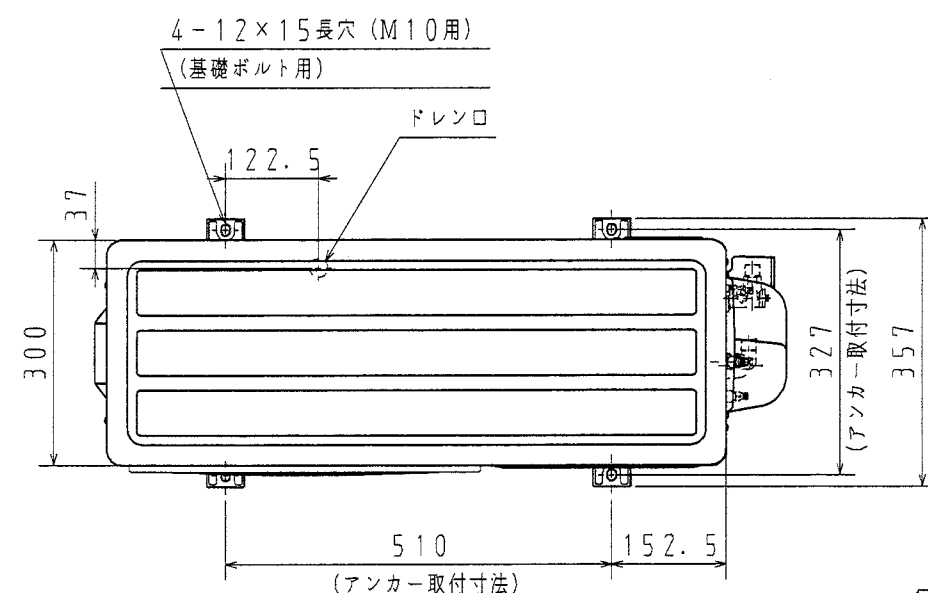


ドレンニップル (同梱)

※市販の蛇腹ホース (φ16) を接続して
結露水が排水できる位置へ導きます。

ヒートポンプ配管 (A) の
取出部開口寸法

ヒートポンプ配管 (B) の
取出部開口寸法

貯湯タンクユニット
連絡電線端子台

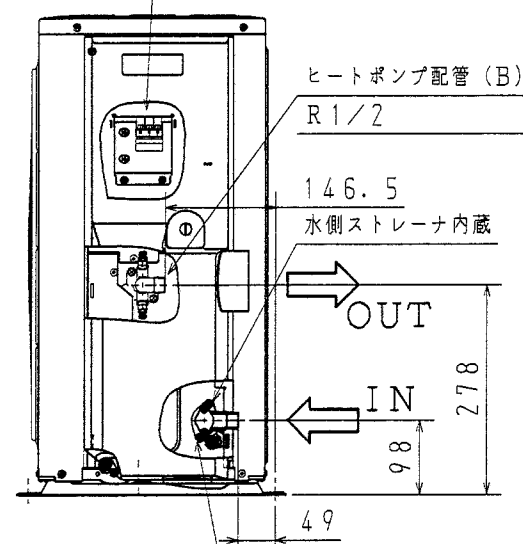

ヒートポンプ配管 (B)
R1/2

146.5
水側ストレーナ内蔵

OUT




IN

ヒートポンプ配管 (A)
R1/2



● ヒートポンプユニット単体の据付制約

【上から見た図】


床面を含め4方向以上に障害物がある場合は不可

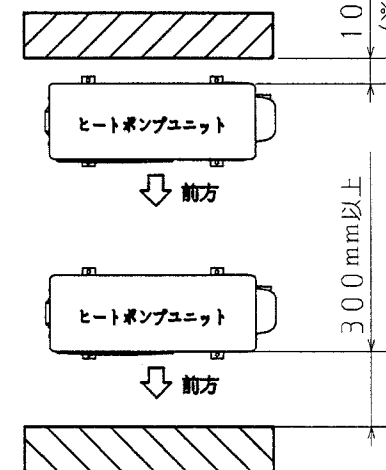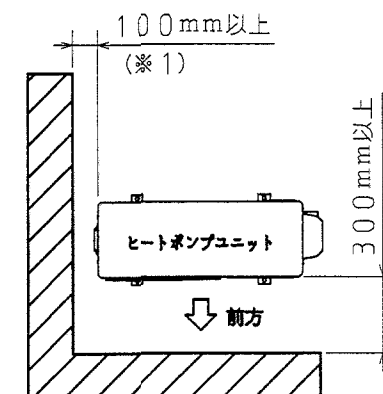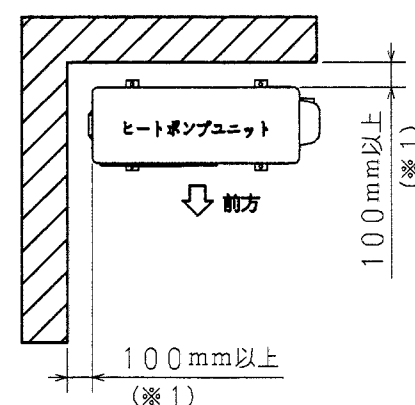

<吊下据付>

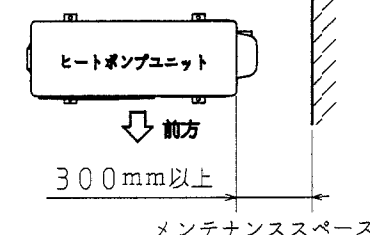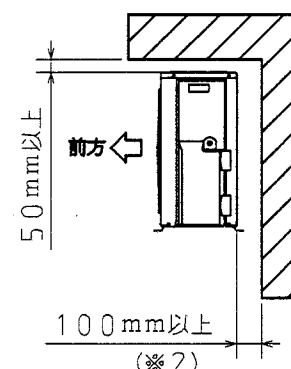

<床置き据付け>

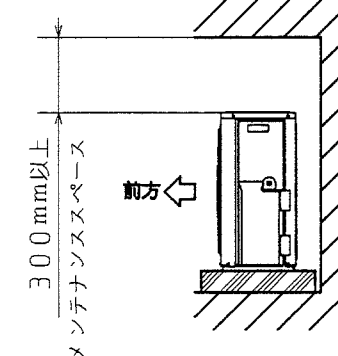

※1 防雪カバーを取り付ける場合は110mm以上が必要です。

※2 吊り下げ取り付けの場合は必ず背面を壁としてください。


名 称	セキスイ自然冷媒 (CO ₂) ヒートポンプ給湯機			
型 式 名	CUF-37WM1-C			2/9
版 数	第 1 版			
		承認	審査	作成
年月日	改訂履歴			
納入仕様図面		作成	2005年 7月15日	
		縮尺	1:10	
株式会社 コロナ		〒955-8510	新潟県三条市 東新保7-7	

● リモコン外形寸法図






	標準リモコン	インターホンリモコン
セット型式	CFR-B3H (S) -C	CFR-BT1 (S) -C
浴室リモコン	CFR-B3H-C	CFR-BT1-C
メインリモコン	CFR-M4-C	CFR-MT2-C

●浴室リモコン

標準リモコン

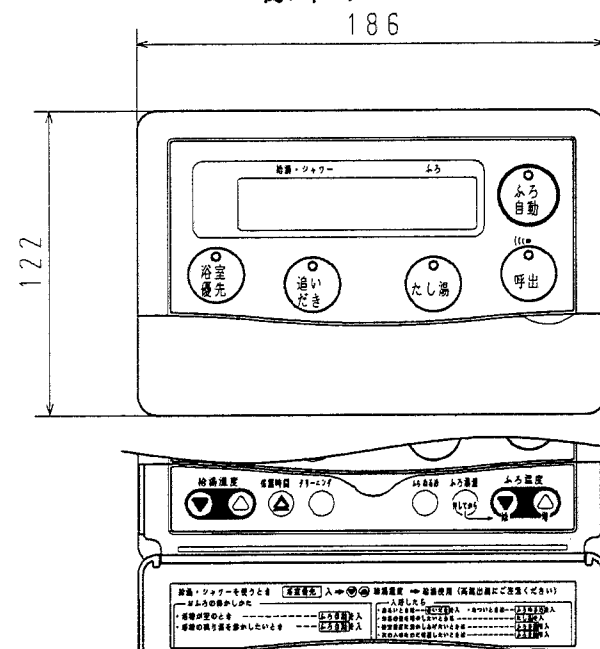


インターホンリモコン

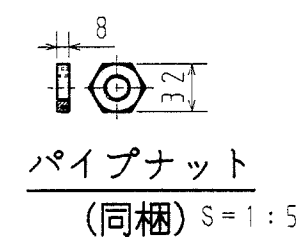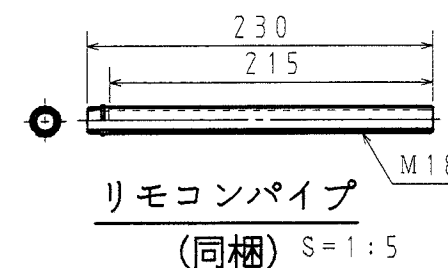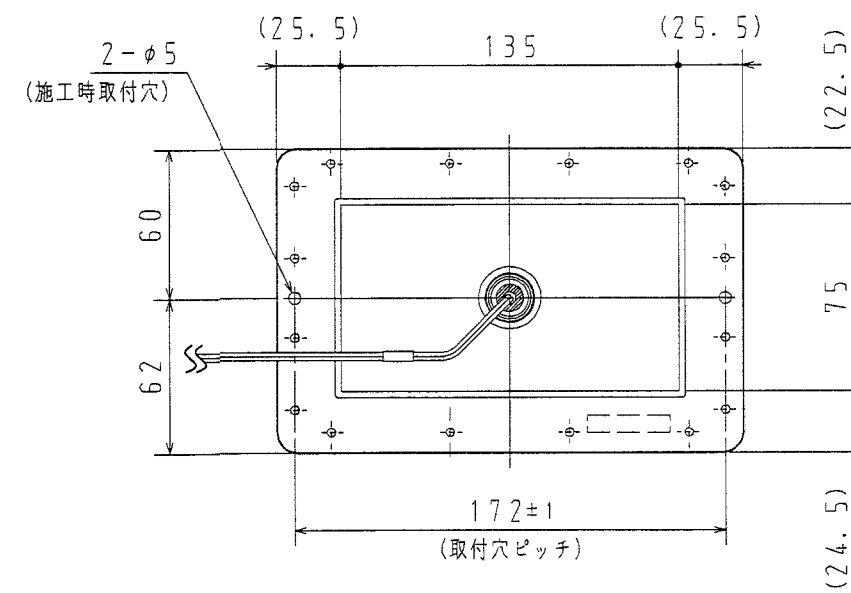
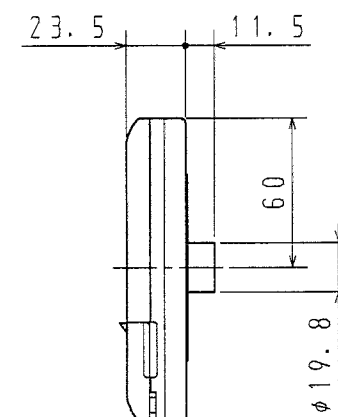
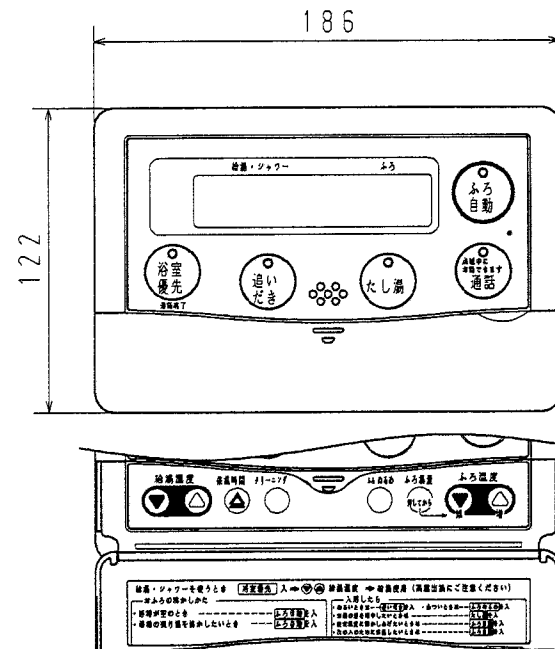


●メインリモコン

標準リモコン

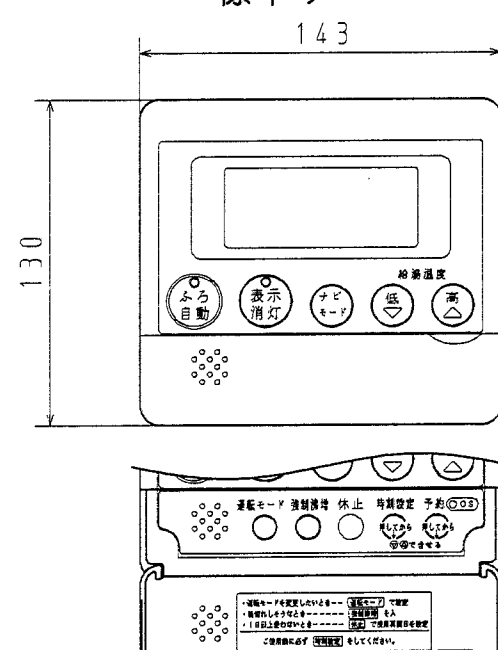

インターホンリモコン

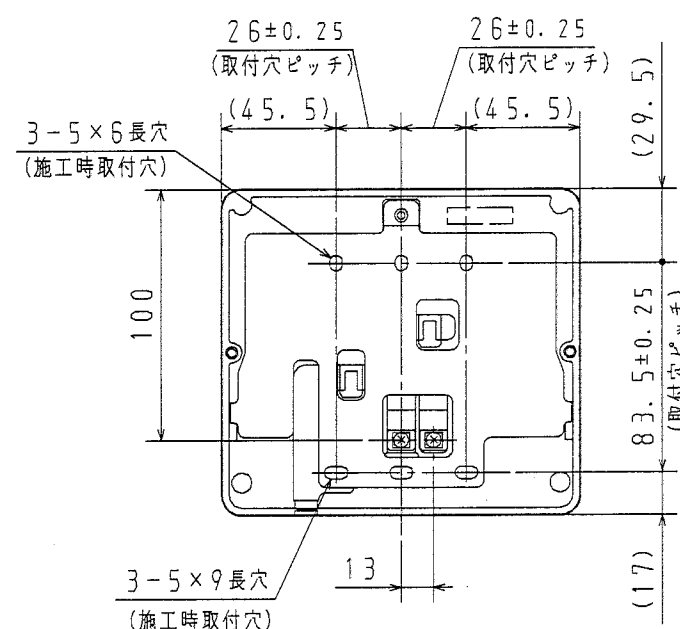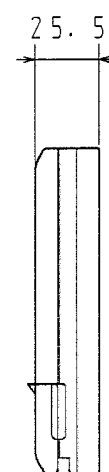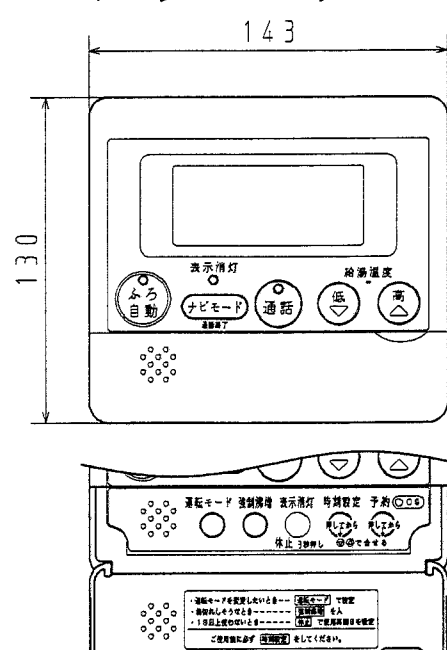


リモコン取付台寸法図 (裏面)



名 称	セキスイ自然冷媒 (CO ₂) ヒートポンプ給湯機		
型 式 名	CUF-37WM1-C		4/9
版 数	第 1 版		
	承認	審査	作成
年月日	改訂履歴	作成	2005年 7月15日
納入仕様図面		縮尺	1:3
		株式会社 コロナ 〒955-8510 新潟県三条市 東新保7-7	

メンテナンススペースに関する据付制約

<吊下据付>

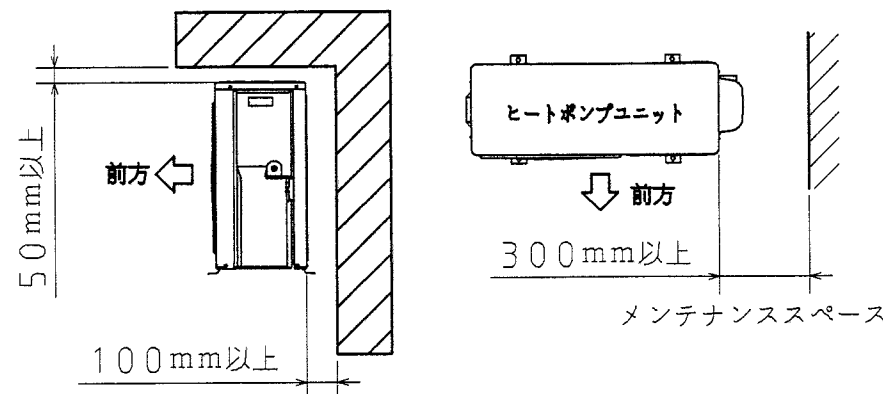


<床置き据付け>

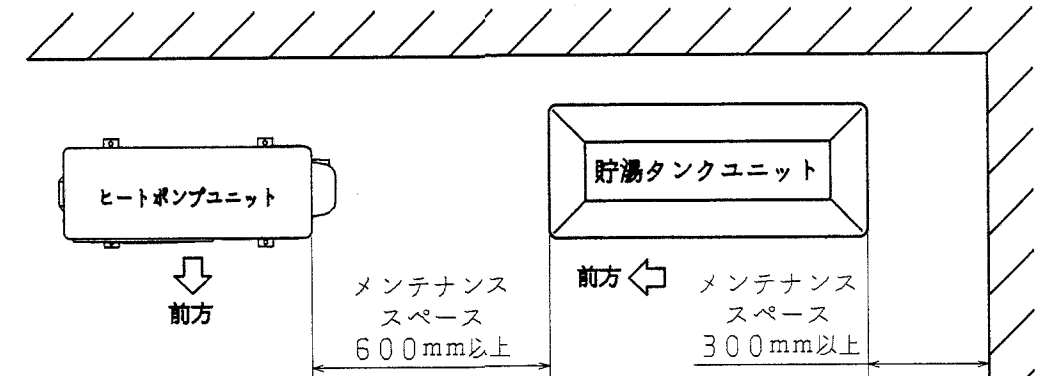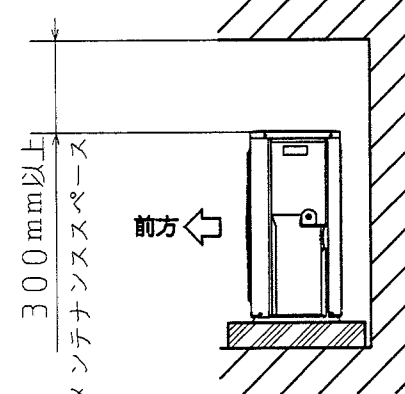

※貯湯タンクユニットの前方には600mm以上、後方には300mm以上
および上側には200mm以上のメンテナンススペースを確保してください。

ヒートポンプ配管に関する据付制約

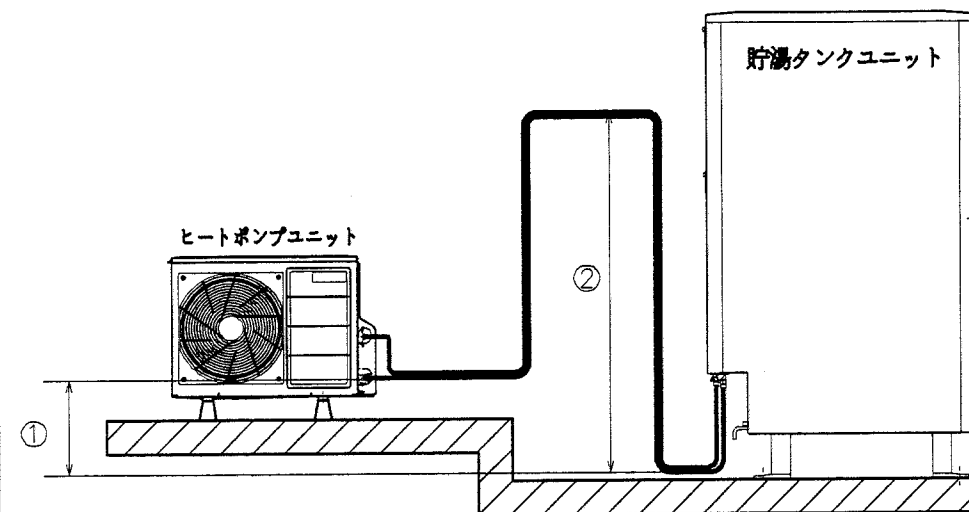

配管サイズ：φ12.7（銅管）
10A（耐熱性樹脂管）
配管全長：5m以下
曲り箇所：5箇所以下
高低差（①）：±3m以内
鳥居配管（②）：3m以下

※給水圧200kPa以上。
※最大配管長は以下のようになります。
・銅管φ12.7は最大15mまで可（保温材t10）
・耐熱性樹脂管10Aは最大25mまで可
（保温材：15mまでt10、15～25mまでt20）
※配管延長が長くなると自然放熱により沸き上がり温度が下がります。
※耐熱性樹脂管を使用する場合、弊社推奨部材をご使用ください。

※図は説明用に配管の曲り箇所が6箇所以上ありますが、実際の施工では5箇所以下としてください


警告

- ・ヒートポンプユニットは屋内に設置しない
万一冷媒が漏れると、酸欠により死亡または
重傷事故（脳機能障害等）に至る恐れがあります。
- ・可燃性ガスや引火物の近くに設置しない
発火、火災になる恐れがあります。

注意

- ・塩害地（海浜地区で潮風が直接当たる場所）には設置しない
機器故障の原因になります。
- ・冠水するところには設置しない
冠水すると漏電や感電事故の恐れがあります。
- ・CUF-37WM1-Cの場合、次世代省エネ基準による
ⅠおよびⅡ地域には、機器を設置しない
機器故障の恐れがあります。

ふろ配管に関する据付制約

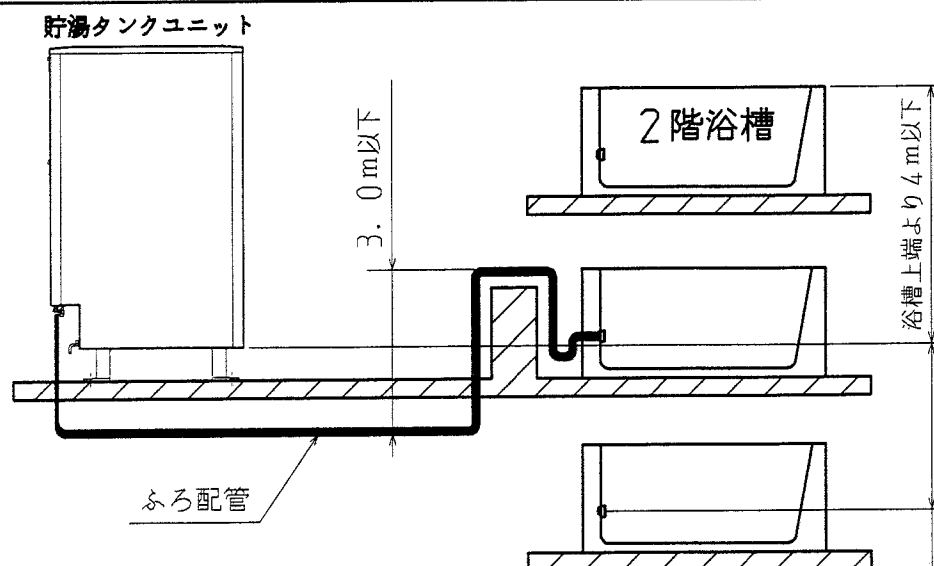

配管サイズ：15A（1/2B）
13A（耐熱性樹脂管）
配管全長：15m以下
曲り箇所：10箇所以下
鳥居落差：3m以下
（・浴槽が2階以上の場合、鳥居は不可）
（・階下と3階以上は不可）

※給水圧200kPa以上。
※耐熱性樹脂管13Aを使用する場合は
片道15m、10曲りまでです。


機器底面から浴槽循環金具中央まで1.5m以内

名 称	セキスイ自然冷媒 (CO ₂) ヒートポンプ給湯機			
型 式 名	CUF-37WM1-C			5/9
版 数	第 1 版			
		承 認	審 査	作 成
年月日	改 訂 履 歴			
納入仕様図面		作 成	2005年 7月15日	
		縮 尺	Free	
株式会社 コロナ		〒955-8510 新潟県三条市 東新保7-7		


H2508000000

CUF-37WM1-C


● 電気工事 <配線例>

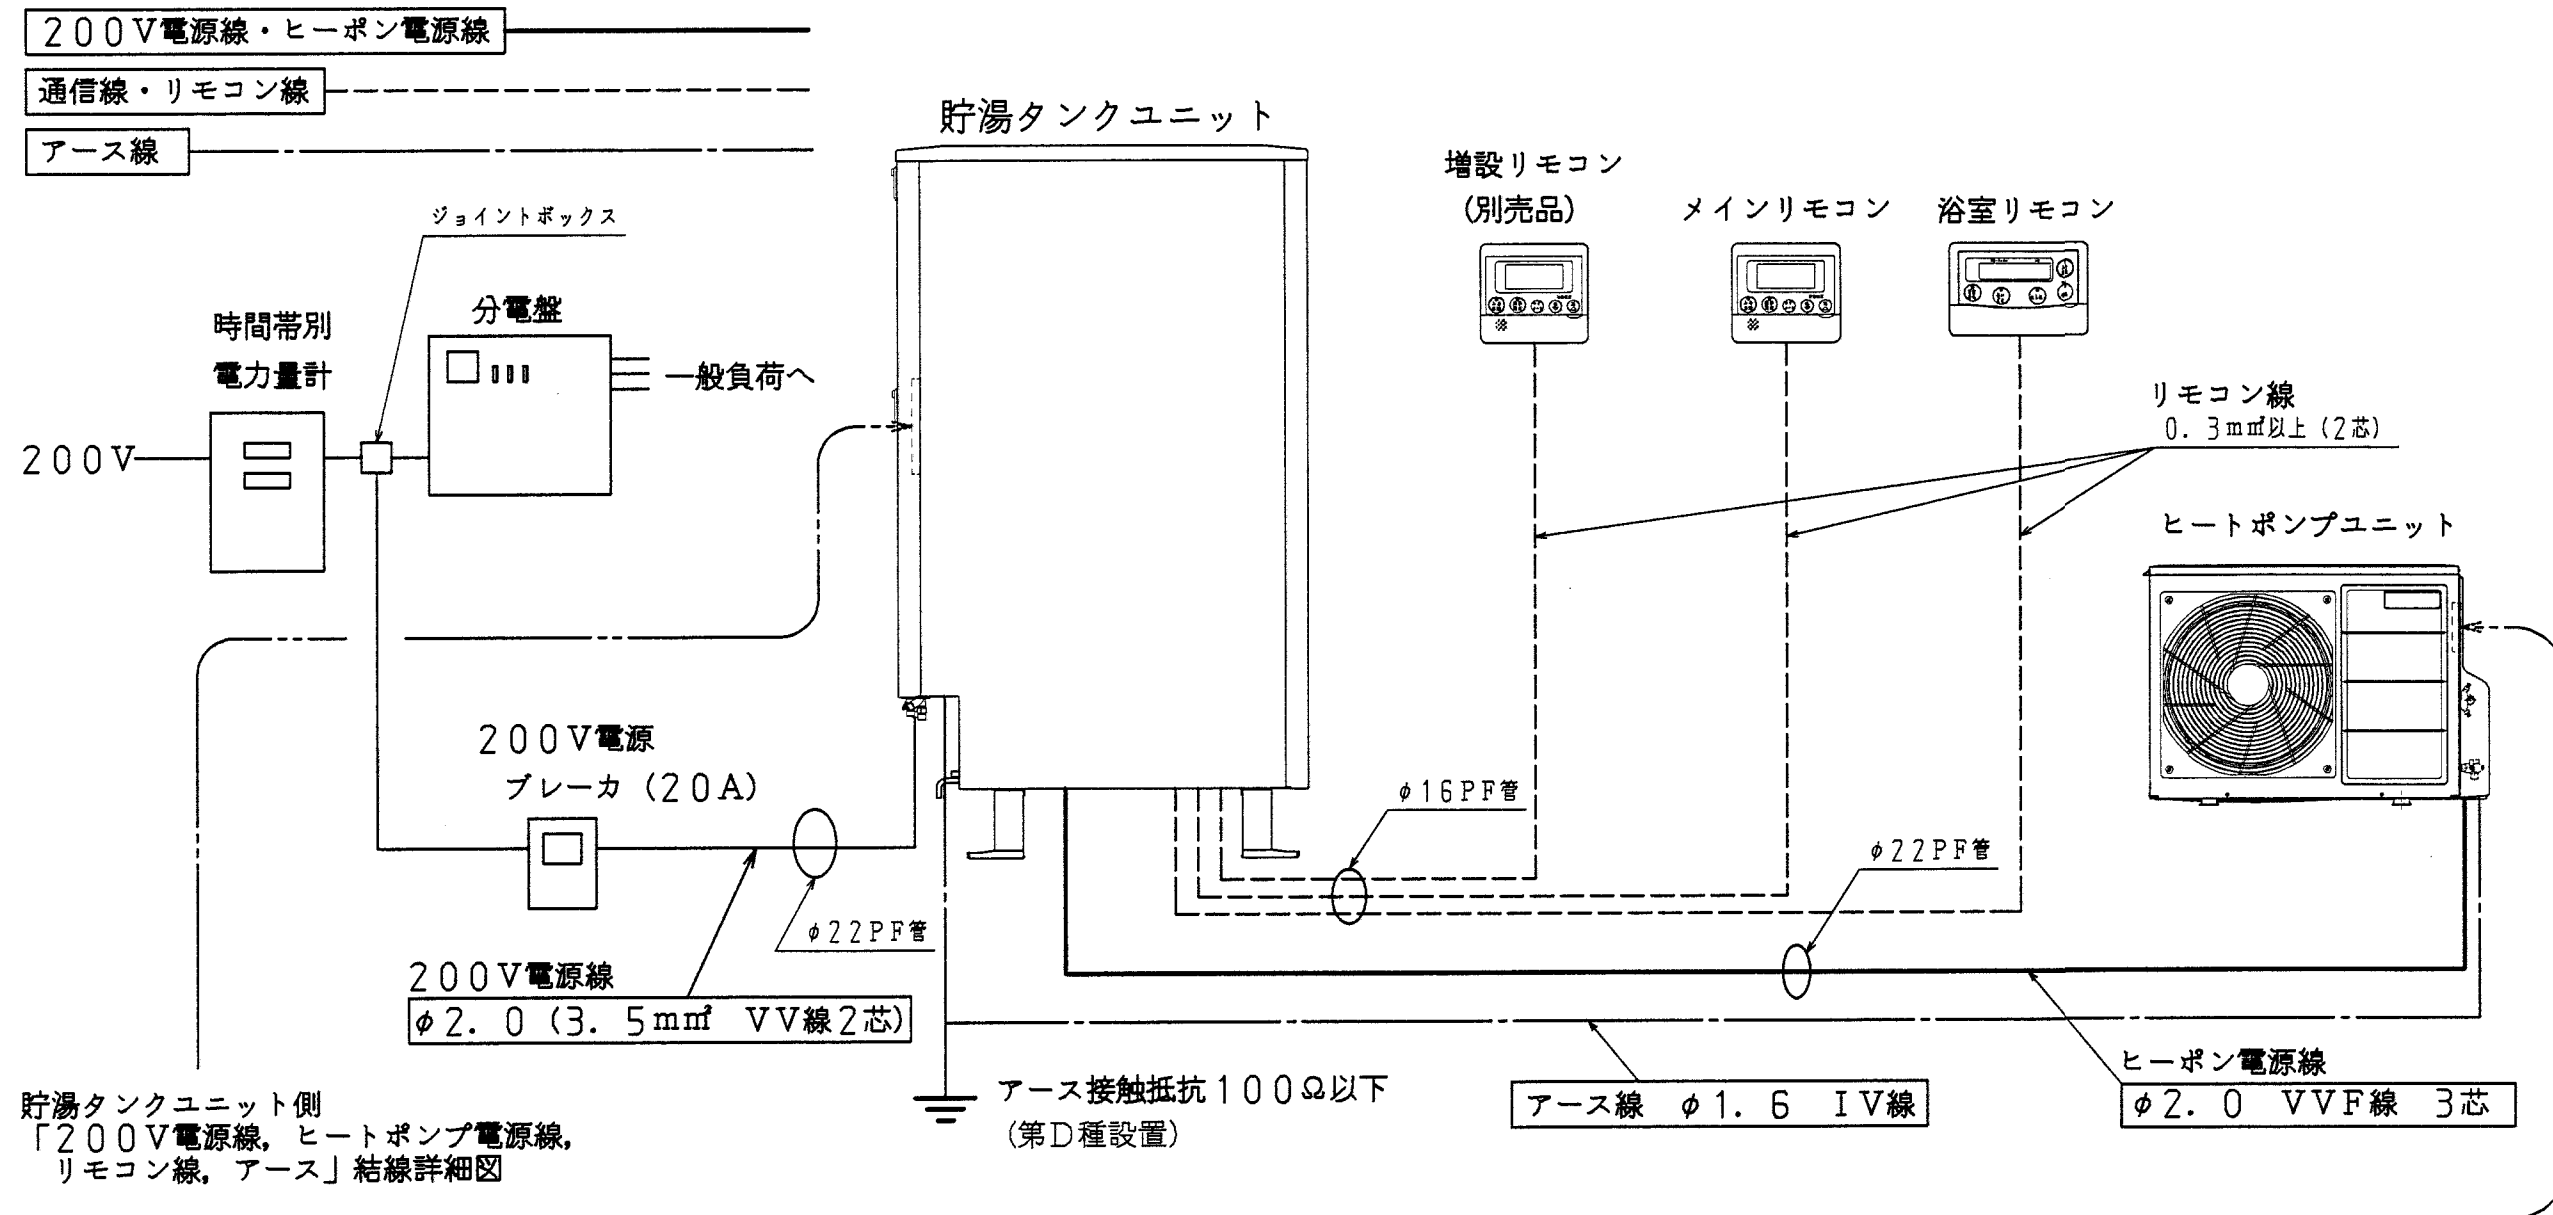

貯湯タンクユニット側
「200V電源線、ヒートポンプ電源線、
リモコン線、アース」結線詳細図



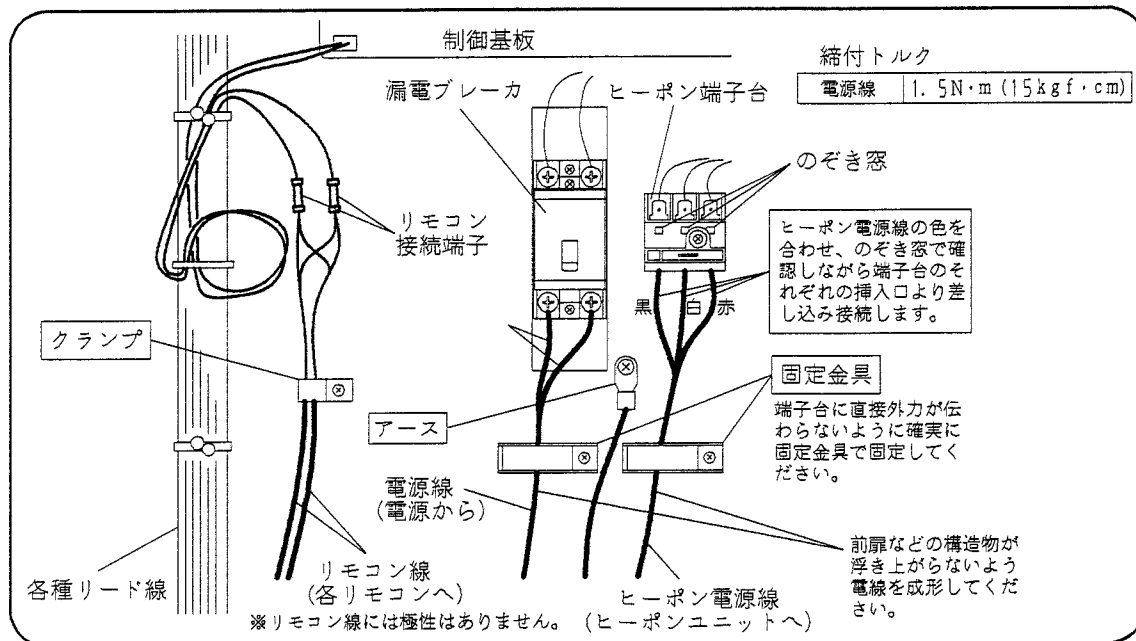


ヒートポンプユニット側
「ヒートポンプ電源線、アース」結線詳細図

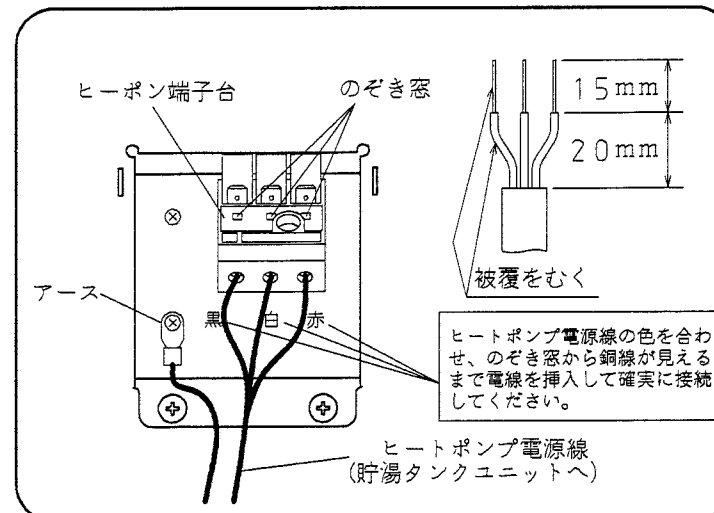

名 称	セキスイ自然冷媒 (CO ₂) ヒートポンプ給湯機			
型 式 名	CUF-37WM1-C			6/9
版 数	第 1 版			
		承 認	審 査	作 成
年月日	改 訂 履 歴			
納入仕様図面		作 成	2005年 7月15日	
		縮 尺	Free	
株式会社 コロナ		〒955-8510 新潟県三条市 東新保7-7		


●標準施工例① <独立基礎の場合>

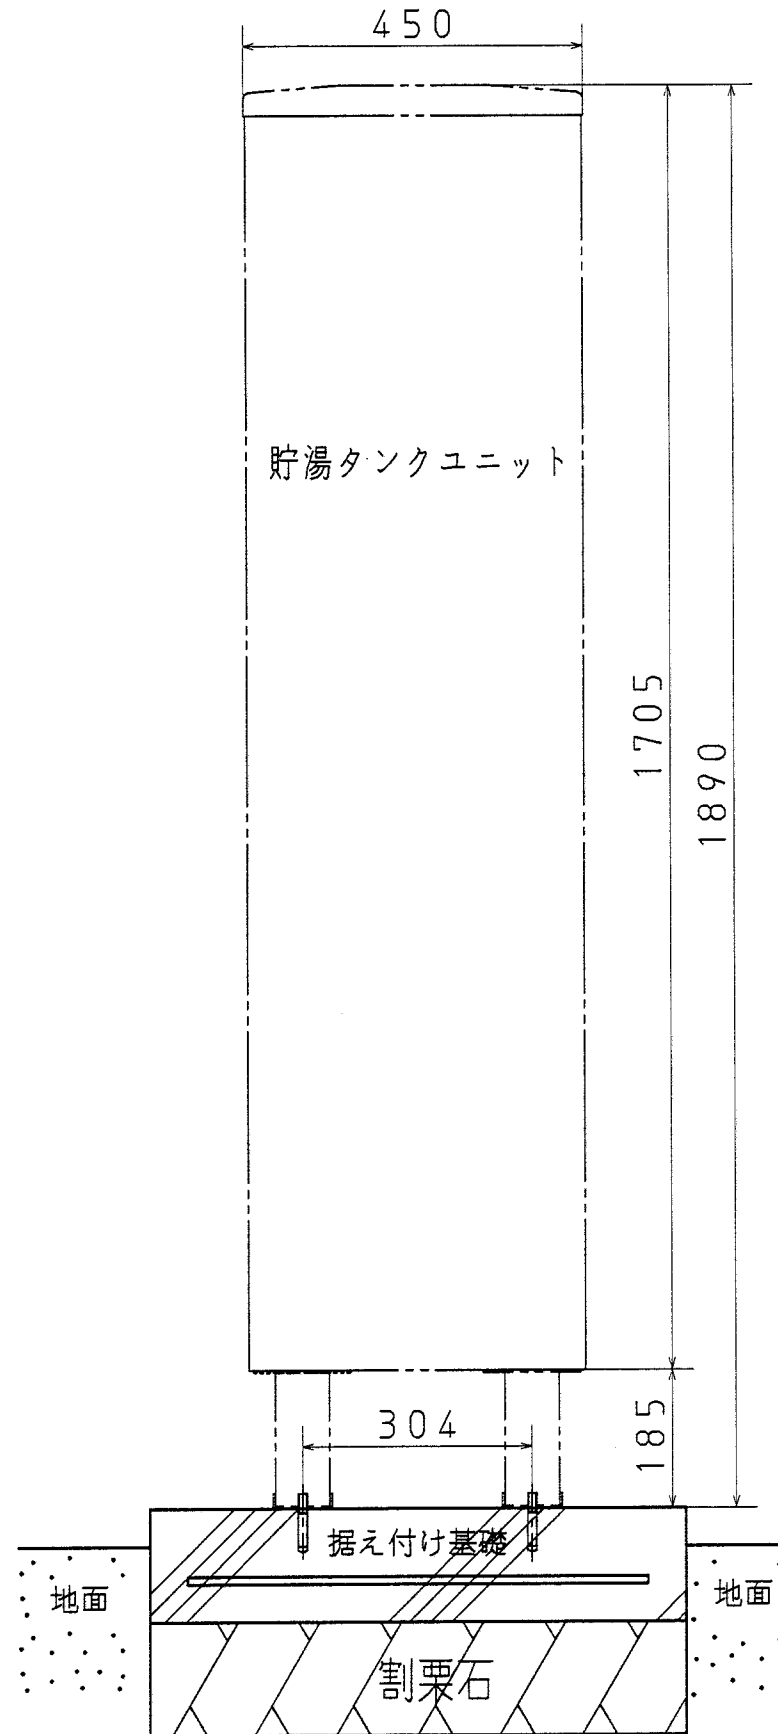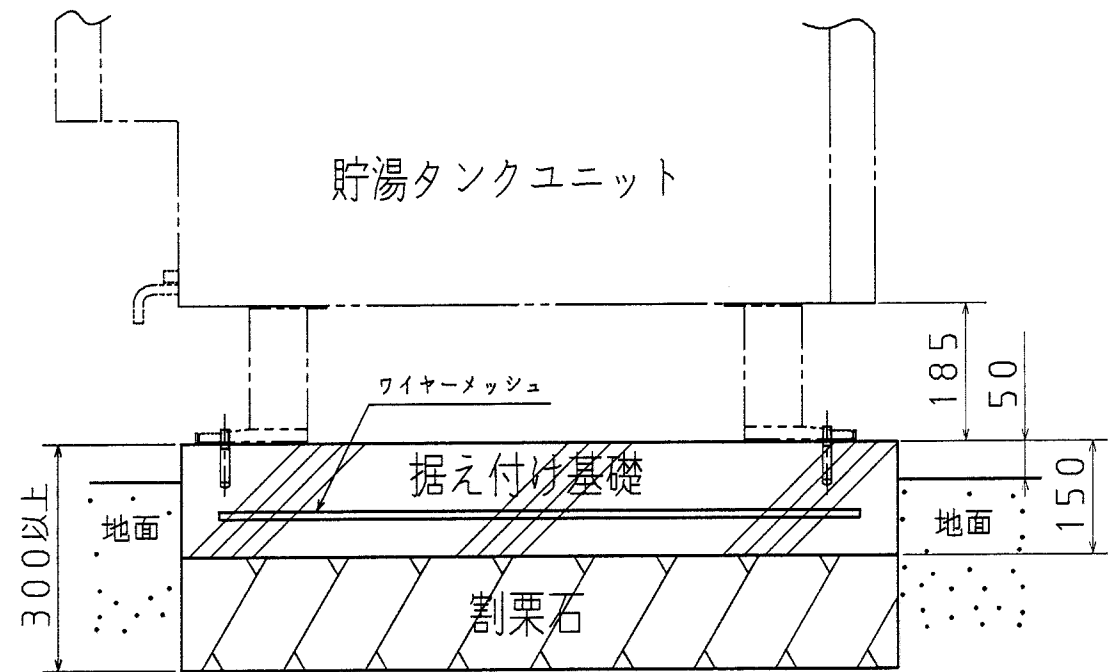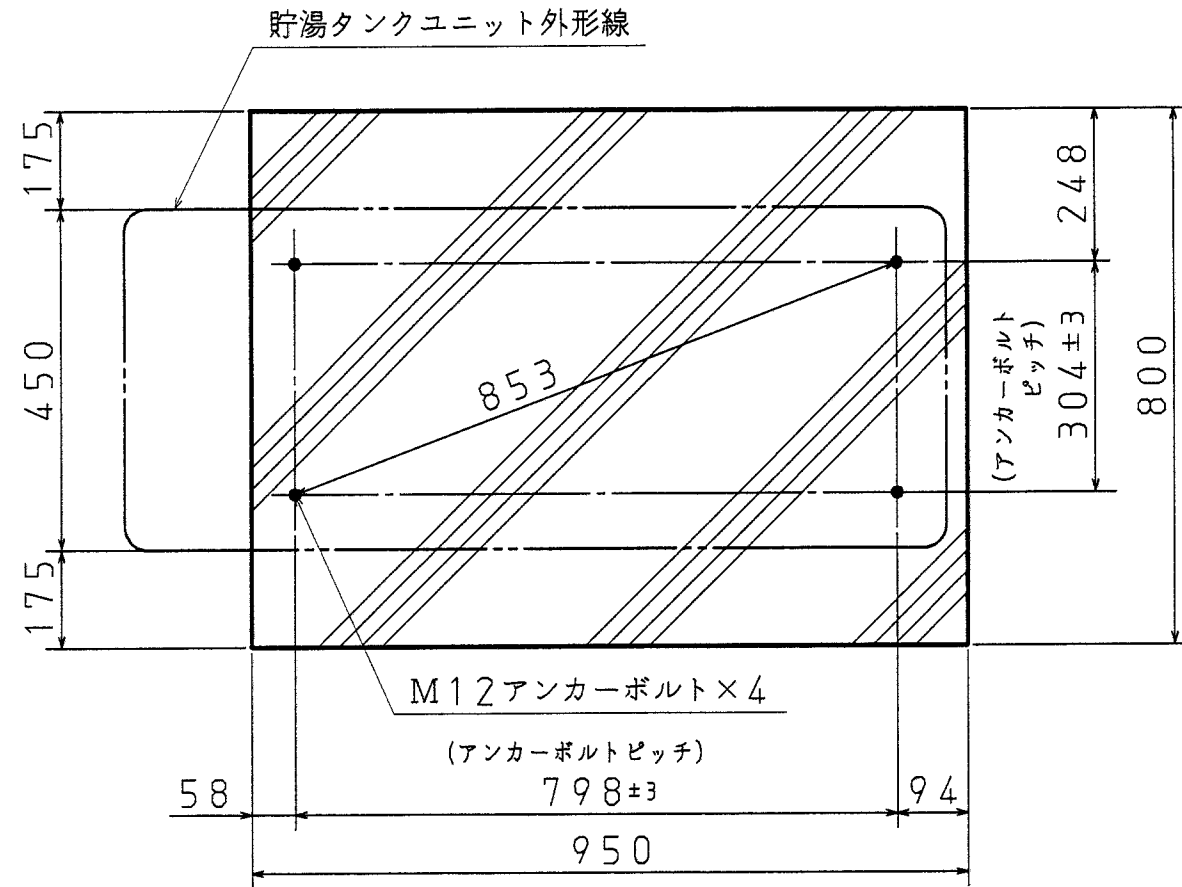

<アンカーボルト部詳細>





打ち込み式

M12×70

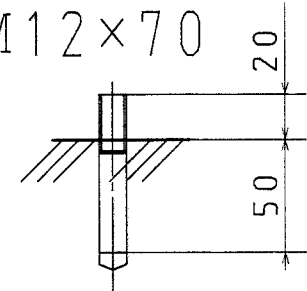

名 称	セキスイ自然冷媒 (CO ₂) ヒートポンプ給湯機			
型 式 名	CUF-37WM1-C			7/9
版 数	第 1 版			
		承 認	審 査	作 成
年月日	改 訂 履 歴			
納入仕様図面		作 成	2005年 7月15日	
		縮 尺	F r e e	
株式会社 コロナ		〒955-8510 新潟県三条市 東新保7-7		

●標準施工例② <建物基礎と連結した場合>

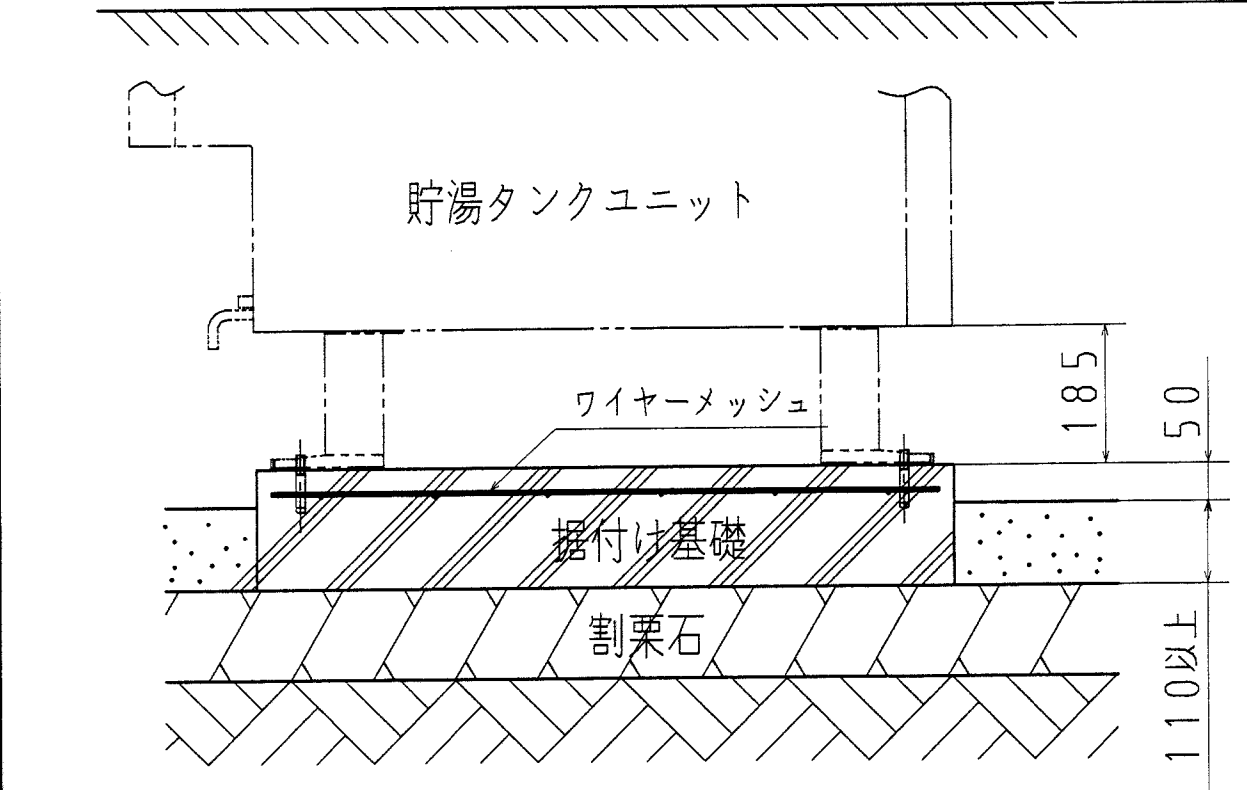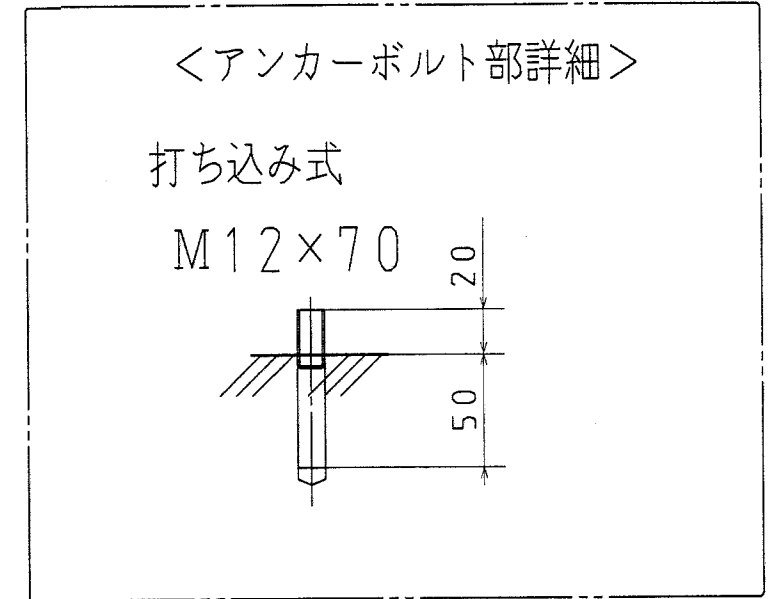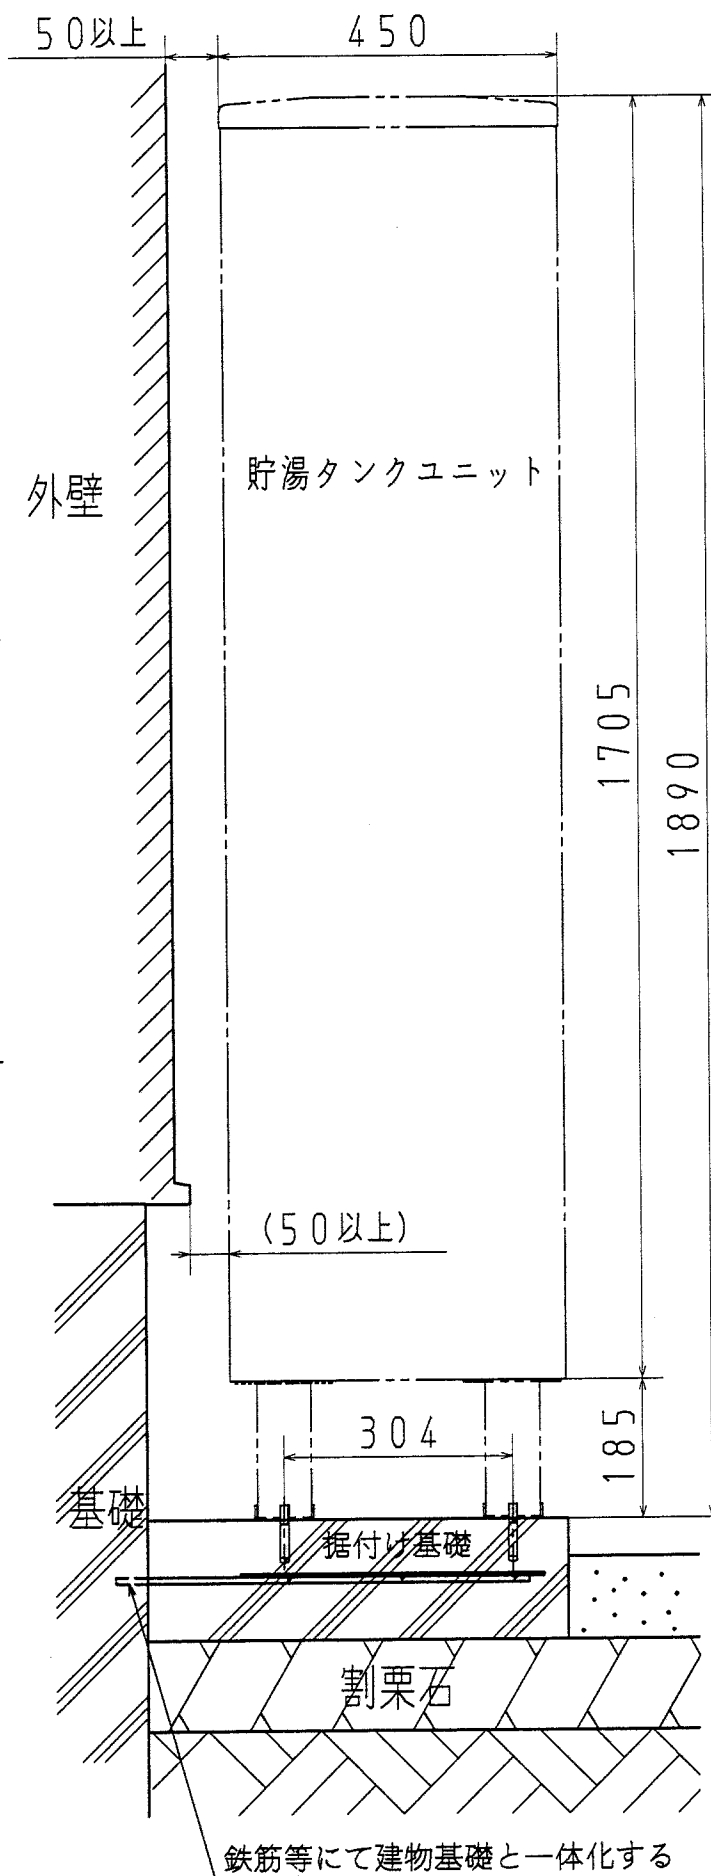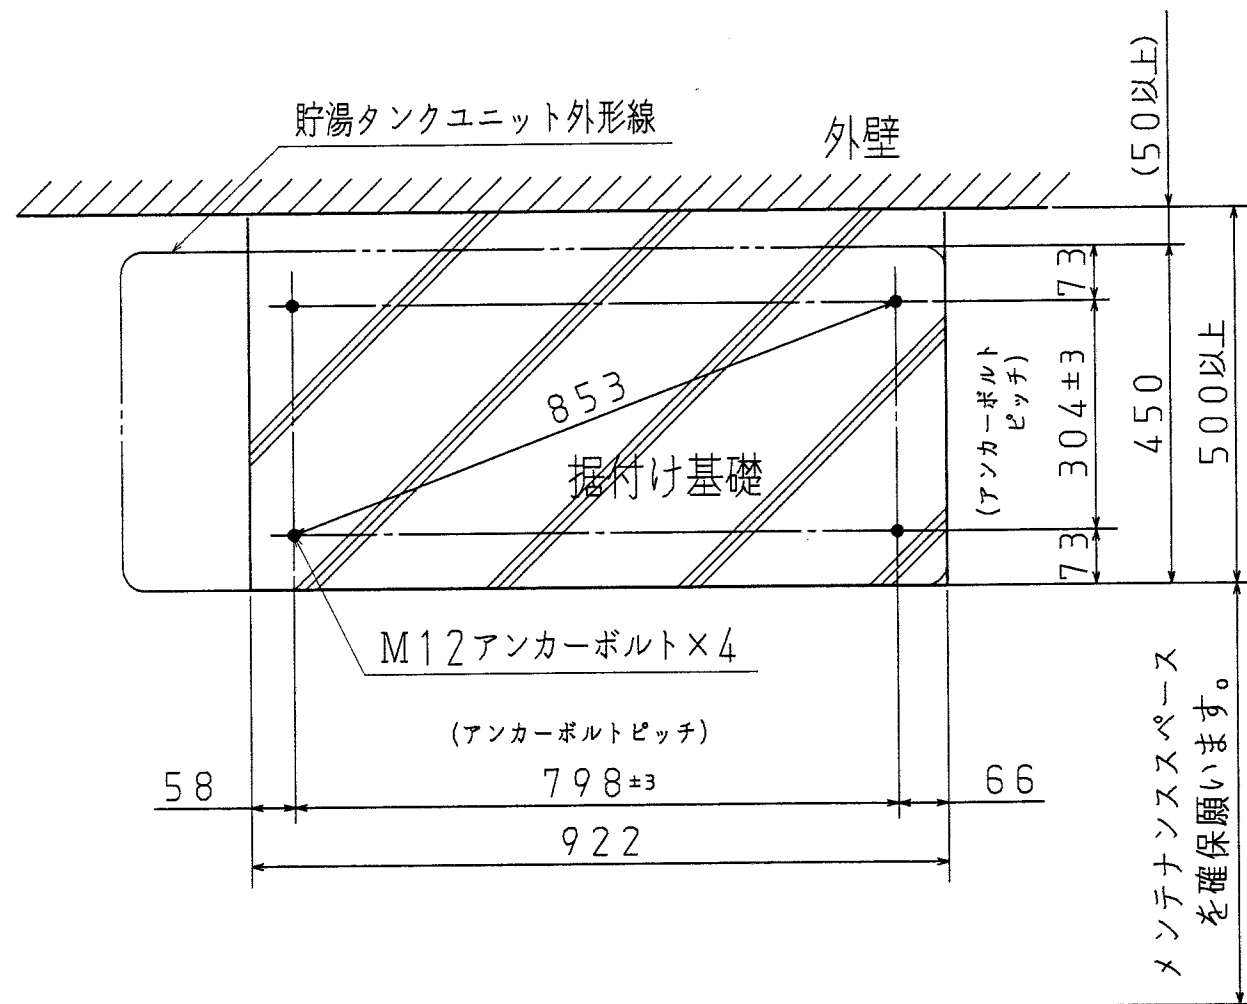

名 称	セキスイ自然冷媒 (CO ₂) ヒートポンプ給湯機			
型 式 名	CUF-37WM1-C			8/9
版 数	第 1 版			
		承 認	審 査	作 成
年月日	改 訂 履 歴			
納入仕様図面		作 成	2005年 7月15日	
		縮 尺	Free	
株式会社 コロナ		〒955-8510 新潟県三条市 東新保 7-7		

●標準配管概要図

専用止水栓


●下記回路に止水栓を使用してください。

	使用回路	逆止弁	指 定 品	耐熱仕様
①	給水配管	無し	指定なし (但し日水協認定登録品の事)	—

●給水配管用の止水栓①はお客様が操作できる位置に取り付けてください。

浴槽の穴あけ工事


- 浴槽の穴は、底面から100～150mmの位置にあけてください。
- 穴径のセンタは浴槽底面の曲がり終了位置から45mm以上確保してください。
- 浴槽循環金具は指定のものを使用してください。(AFADNL4等)
- 浴槽循環口の施工は浴槽循環金具同梱の説明書にしたがってください。

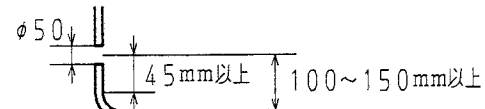


●浴槽への下り勾配配管は不可です。

鳥居配管の場合の施工方法

- ふろ配管を浴槽循環金具より低く配管してください。

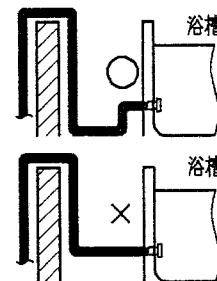

ヒートポンプユニット

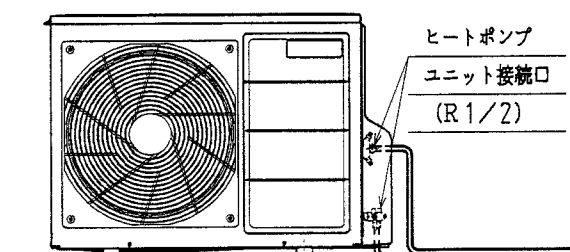

ヒートポンプ
ユニット接続口
(R1/2)

<手前から>

風呂往 (R1/2)
風呂戻り (R1/2)
ヒートポンプユニット
接続口A (R1/2)
ヒートポンプユニット
接続口B (R1/2)

★給水接続口 (R3/4)

★出湯接続口 (R3/4)

ヒートポンプユニット接続口 (R1/2)

ふろ循環接続口 (R1/2)

★ふろ戻り配管

★ふろ行き配管

①止水栓

サーモスタット
付き混合栓

浴槽

浴槽循環金具

給湯配管

給水配管



ヒートポンプの配管

- ペアチューブは使用せず、必ず独立した配管とし、保温材を巻く。
- A-A、B-Bの記号を合わせて接続。

水道

排水口付近拡大図

●<排水口位置>

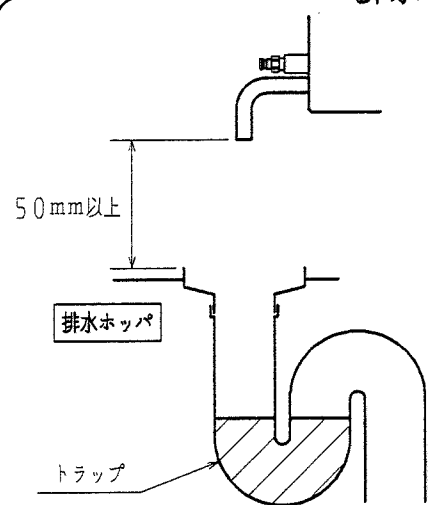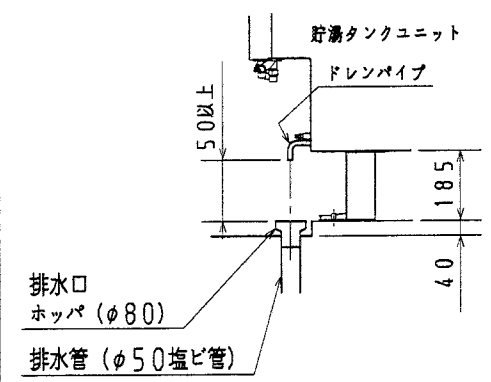

- 口径80mm以上の排水ホップや排水トラップを使用します。(90℃以上の耐熱性)
- 排水ホップと排水口の中心位置を確実に合わせてください。
- 排水管には害虫侵入やにおいもれ防止となるような機構(トラップ)を設けてください。
- 排水ホップを設けたときは、点検可能なトラップを設けてください。
- 排水ホップにゴミが入らないように、また排水口からのお湯に手を触れないように排水口との隙間を耐熱を有するネット等でおおってください。

名 称	セキスイ自然冷媒 (CO ₂) ヒートポンプ給湯機			
型 式 名	CUF-37WM1-C			9/9
版 数	第 1 版			
		承認	審査	作成
年月日	改訂履歴			
納入仕様図面		作成	2005年 7月15日	
		縮尺	Free	
株式会社 コロナ		〒955-8510	新潟県三条市 東新保7-7	

H2508000000

CUF-37WM1-C