


2004年4月廃番

セキスイファントイレ

標準施工図

機種
F-6

尺度
1/30

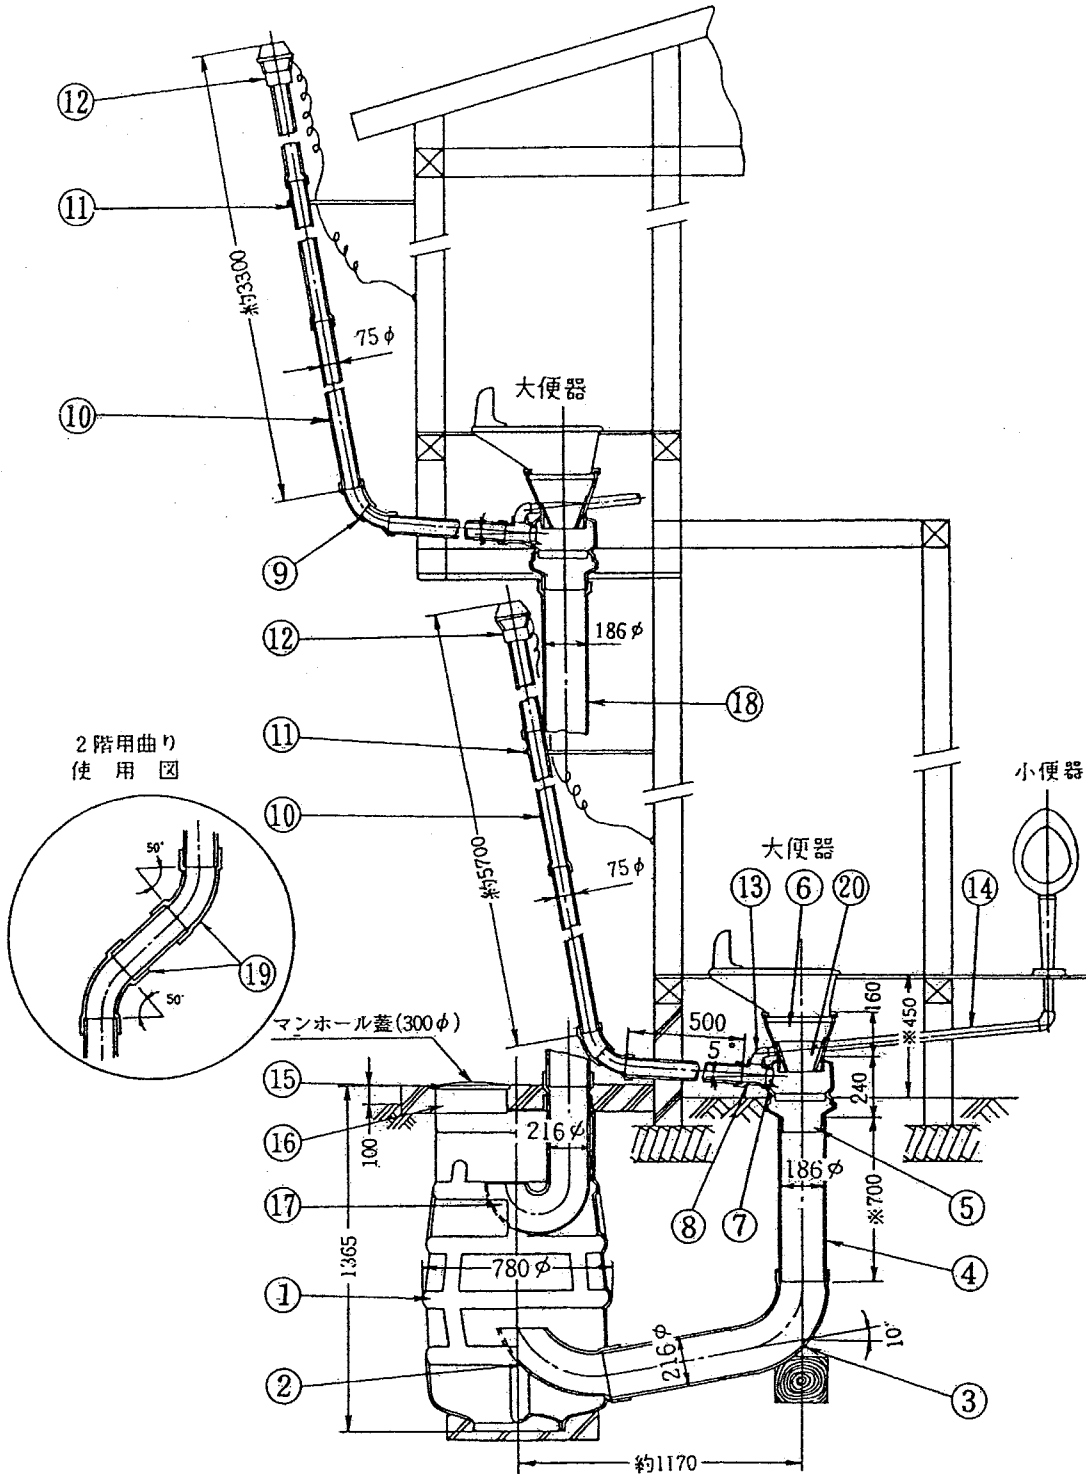

品番	名称	材質	品番	名称	材質
1	便槽	PVC	11	臭突金具	SPHC
2	吐出口	PVC	12	エスレットファン	—
3	曲り	PVC	13	小便管エルボ	PVC
4	たて管	PVC	14	小便管	PVC
5	臭気溜	PVC	15	マンホール蓋	レジンコンクリート (ロック機構付)
6	便器受け(スポンジ付)	PVC	16	2階用便槽蓋	PVC
7	たれ付ソケット	PVC	17	2階用吐出口	PVC
8	小便管チーズ	PVC	18	2階用たて管(900)×4本	PVC
9	自在エルボ	PVC	19	2階用曲り	PVC
10	臭突	PVC	20	便器受けリング	PVC

- 注) 1. ※印寸法は標準施工時の寸法です。
 2. ※たて管梱包現物寸法は1階用800^{mm}、2階用900^{mm}です。
 現場の状況に合わせて調整して下さい。
 3. ※2階用吐出し口⑰取付けの際は、1階吐出し口②を汲み取る時じゃまにならない位置へ回して取付けて下さい。
 4. 2階用たて管4本のうち、1本は2階用臭気溜専用のものがあります。(ゴム印で臭気溜用と表示) 臭気溜以外のところでは使用しないで下さい。

備考) 1. 臭突・自在エルボ：ホワイトブラウン色
 2. エスレットファン：ダークブラウン色
 3. 臭突金具：ユニクロメッキ