


セキスイ ウォッシャー
(水道直結方式)

構造図

ウォッシャー製品 AS 40
AS 45
AS 50

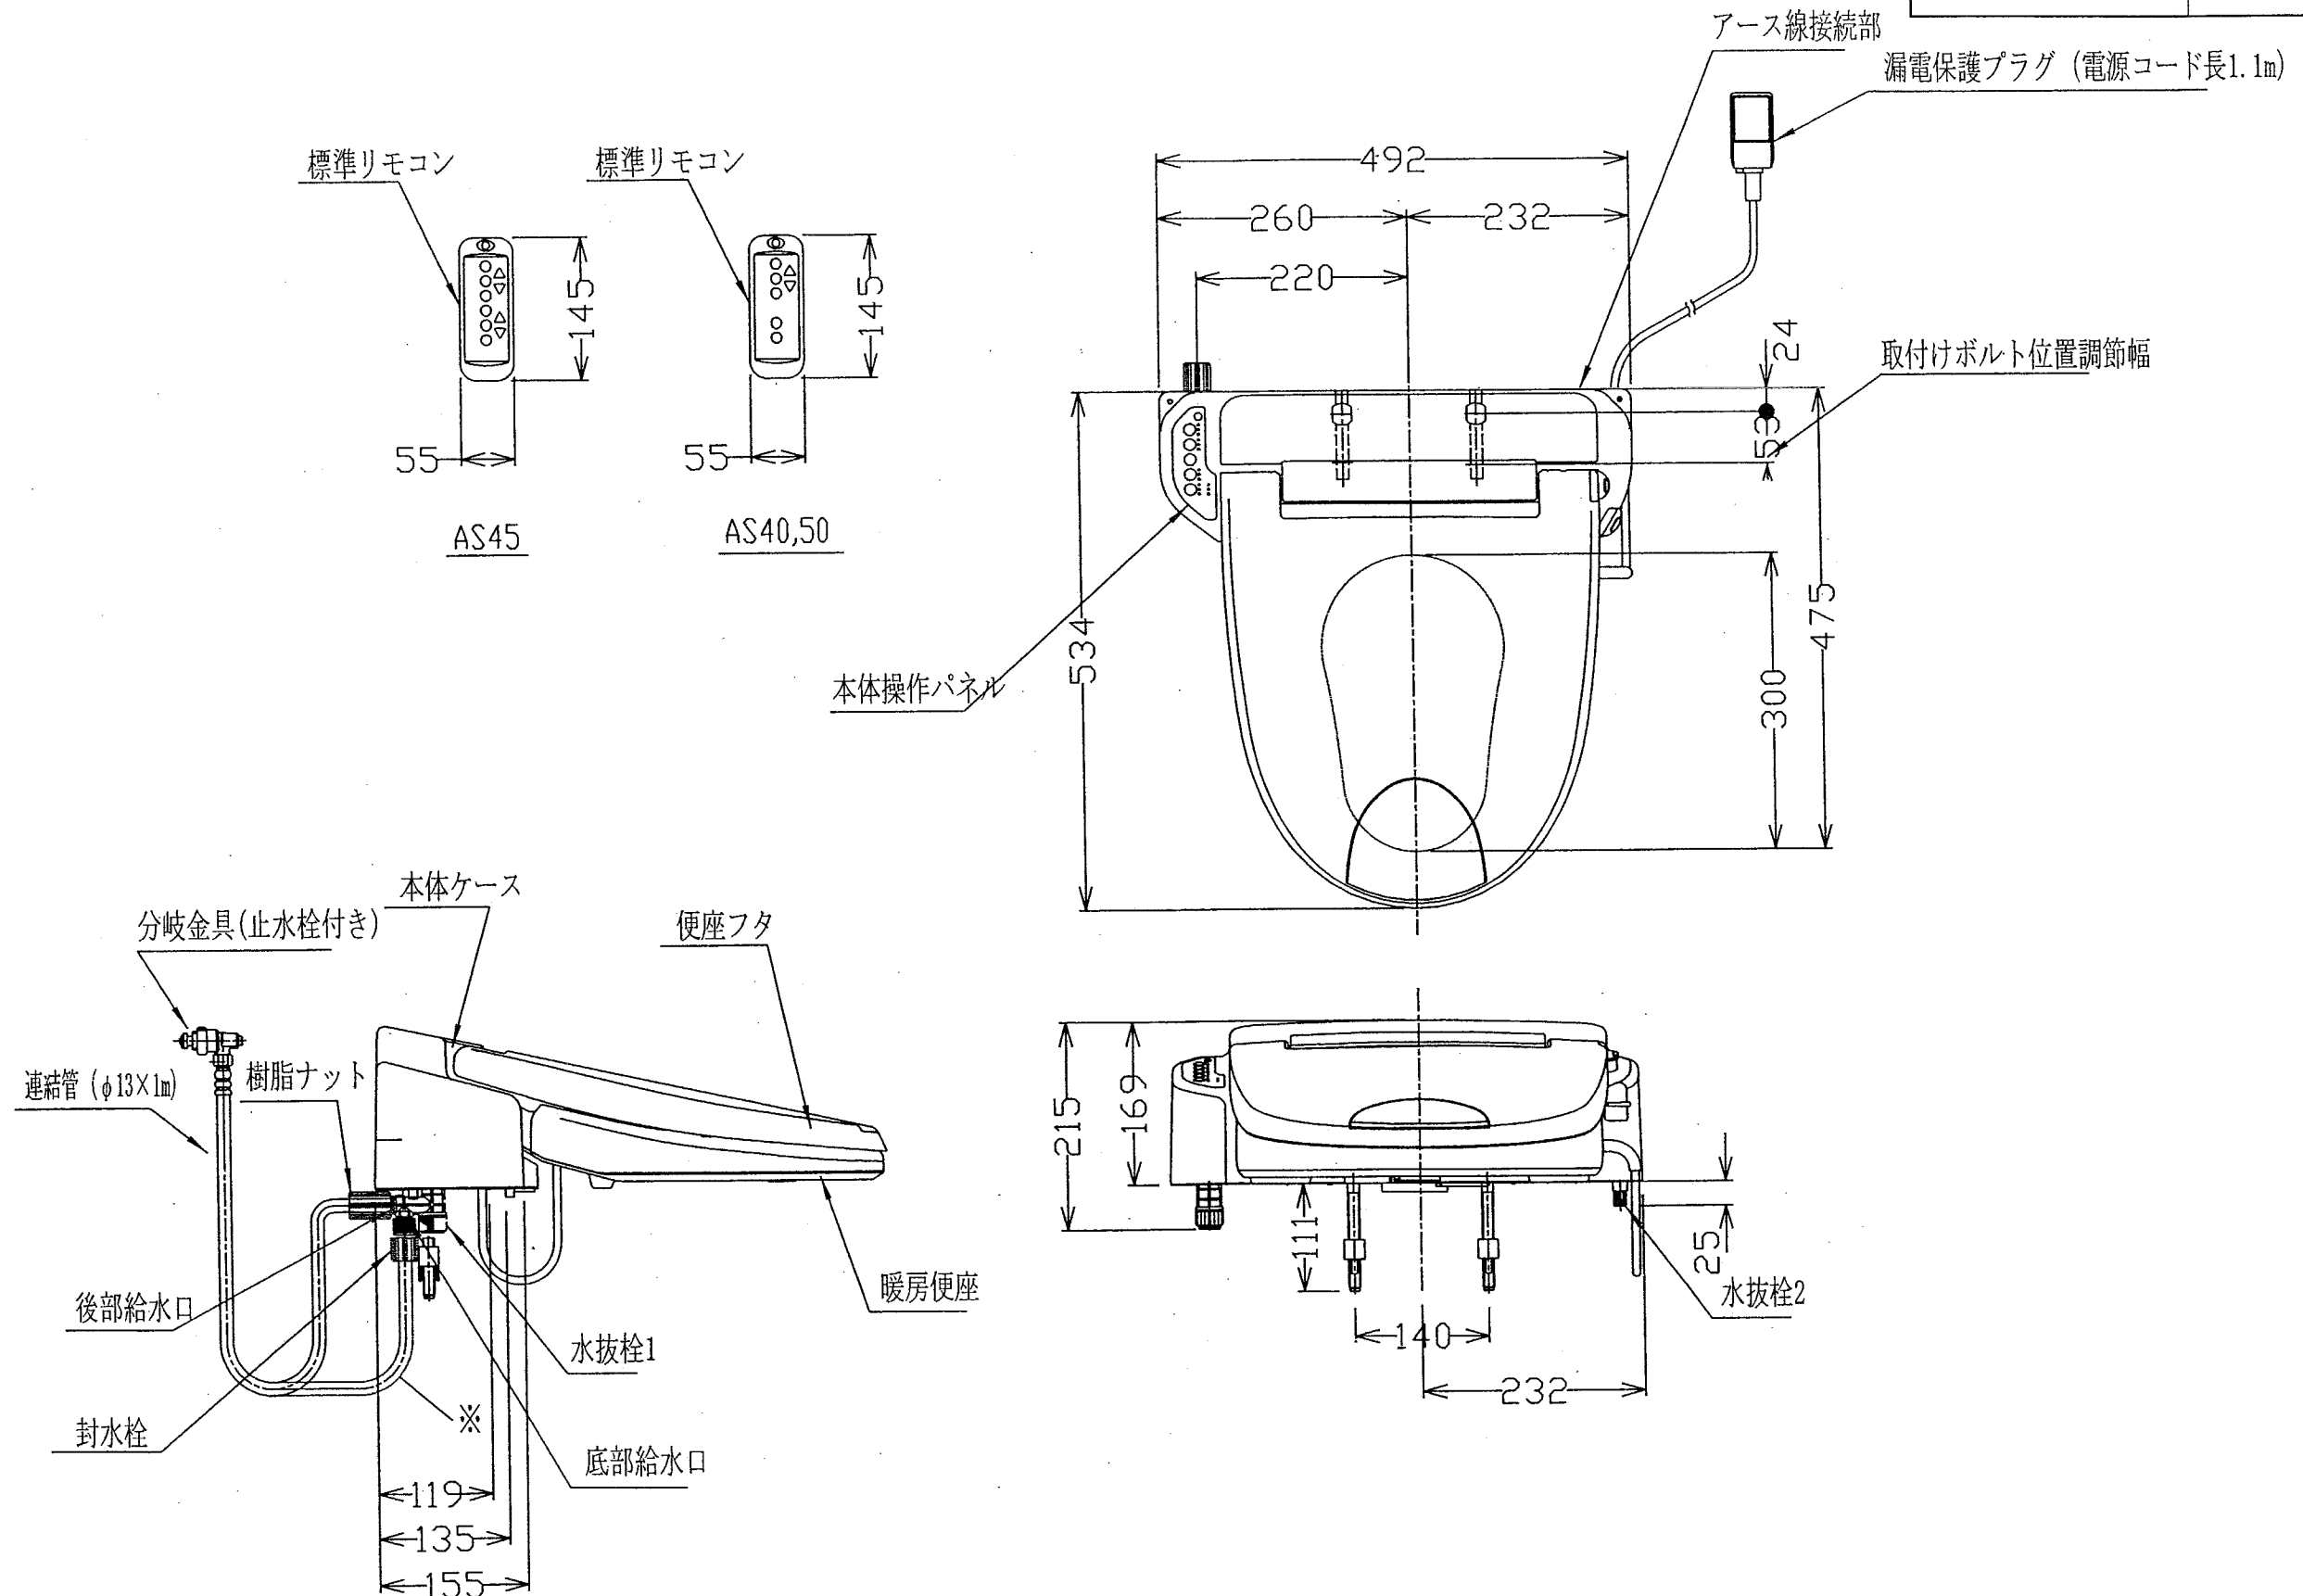

※: 本図は、後部給水口に連結管を接続した状態を示したものです。
尚、底部給水口に連結管を接続する場合、封水栓を底部給水口から後部給水口に付け替えた上で、連結管を接続します。